

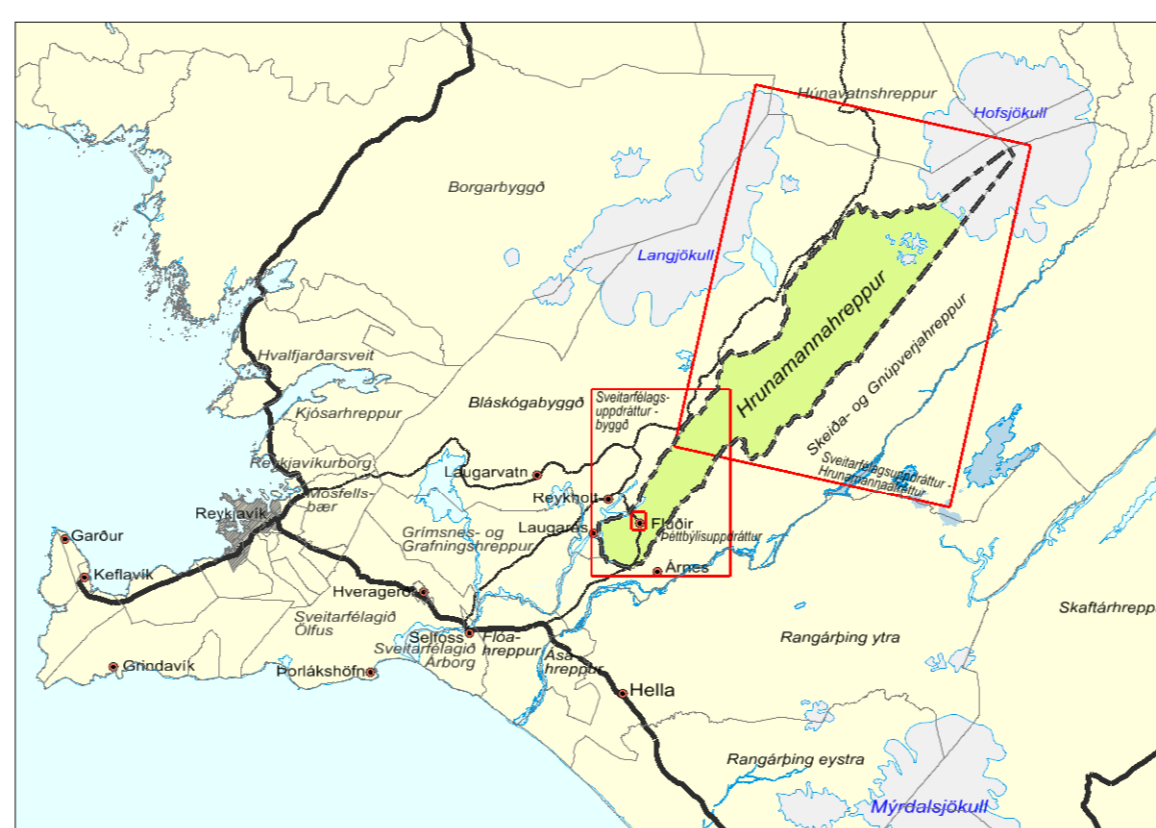


Þéttbýlisuppdráttur fyrir Flúðir í mkv. 1:10.000.

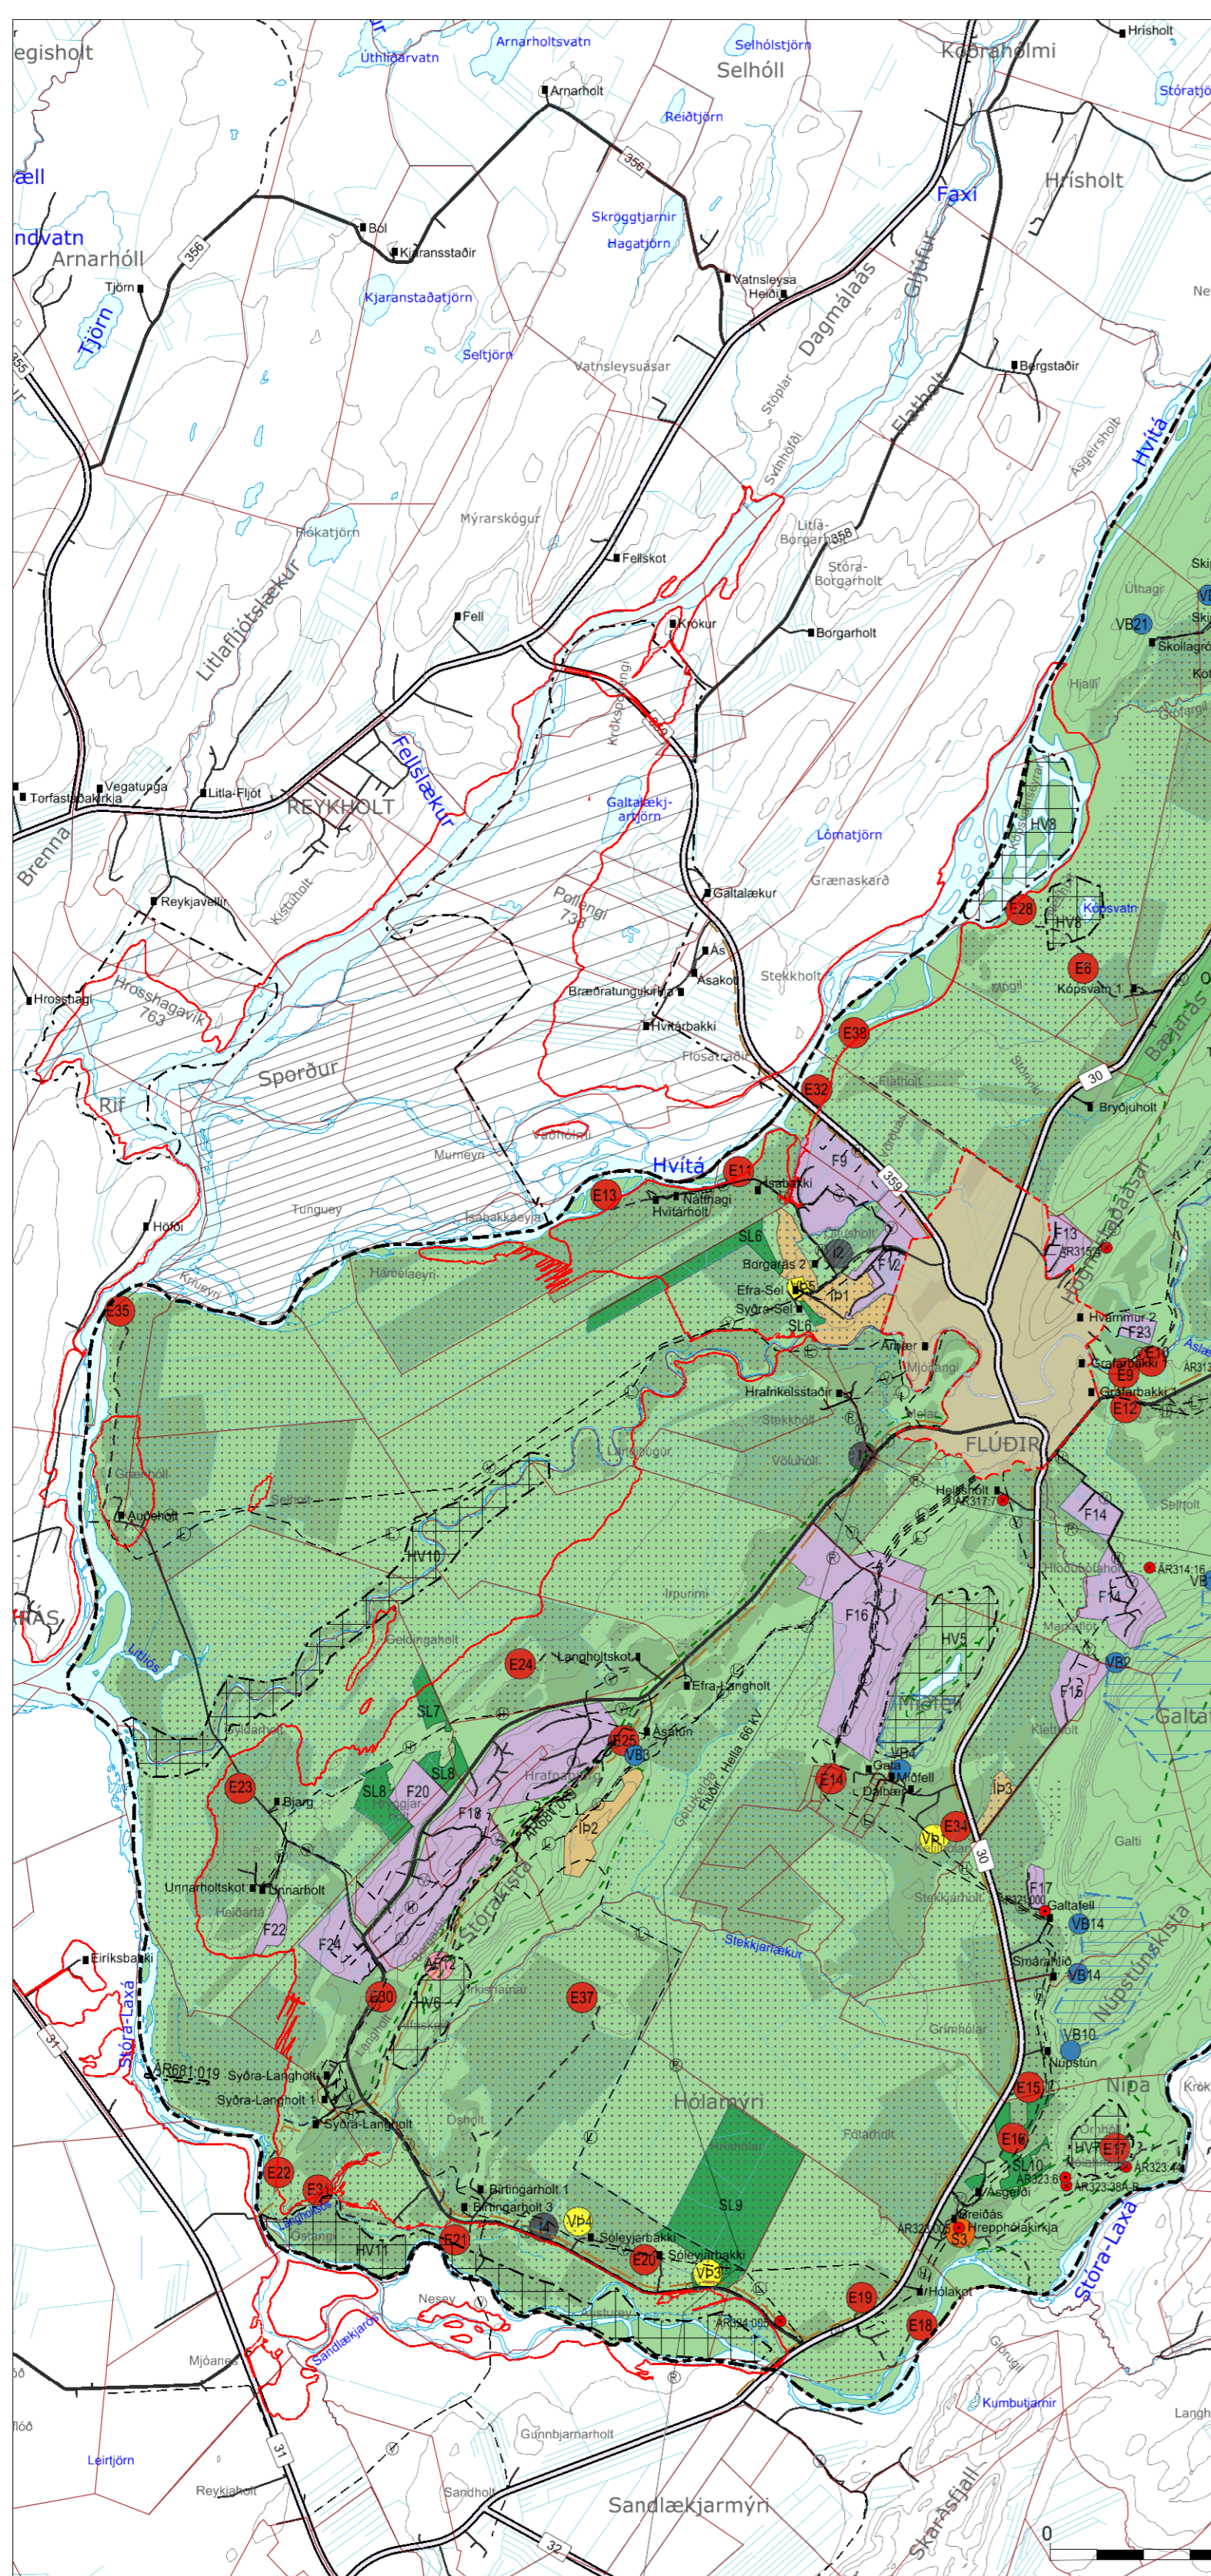

Yfirlitsmynd í mkv. 1:1.500.000.

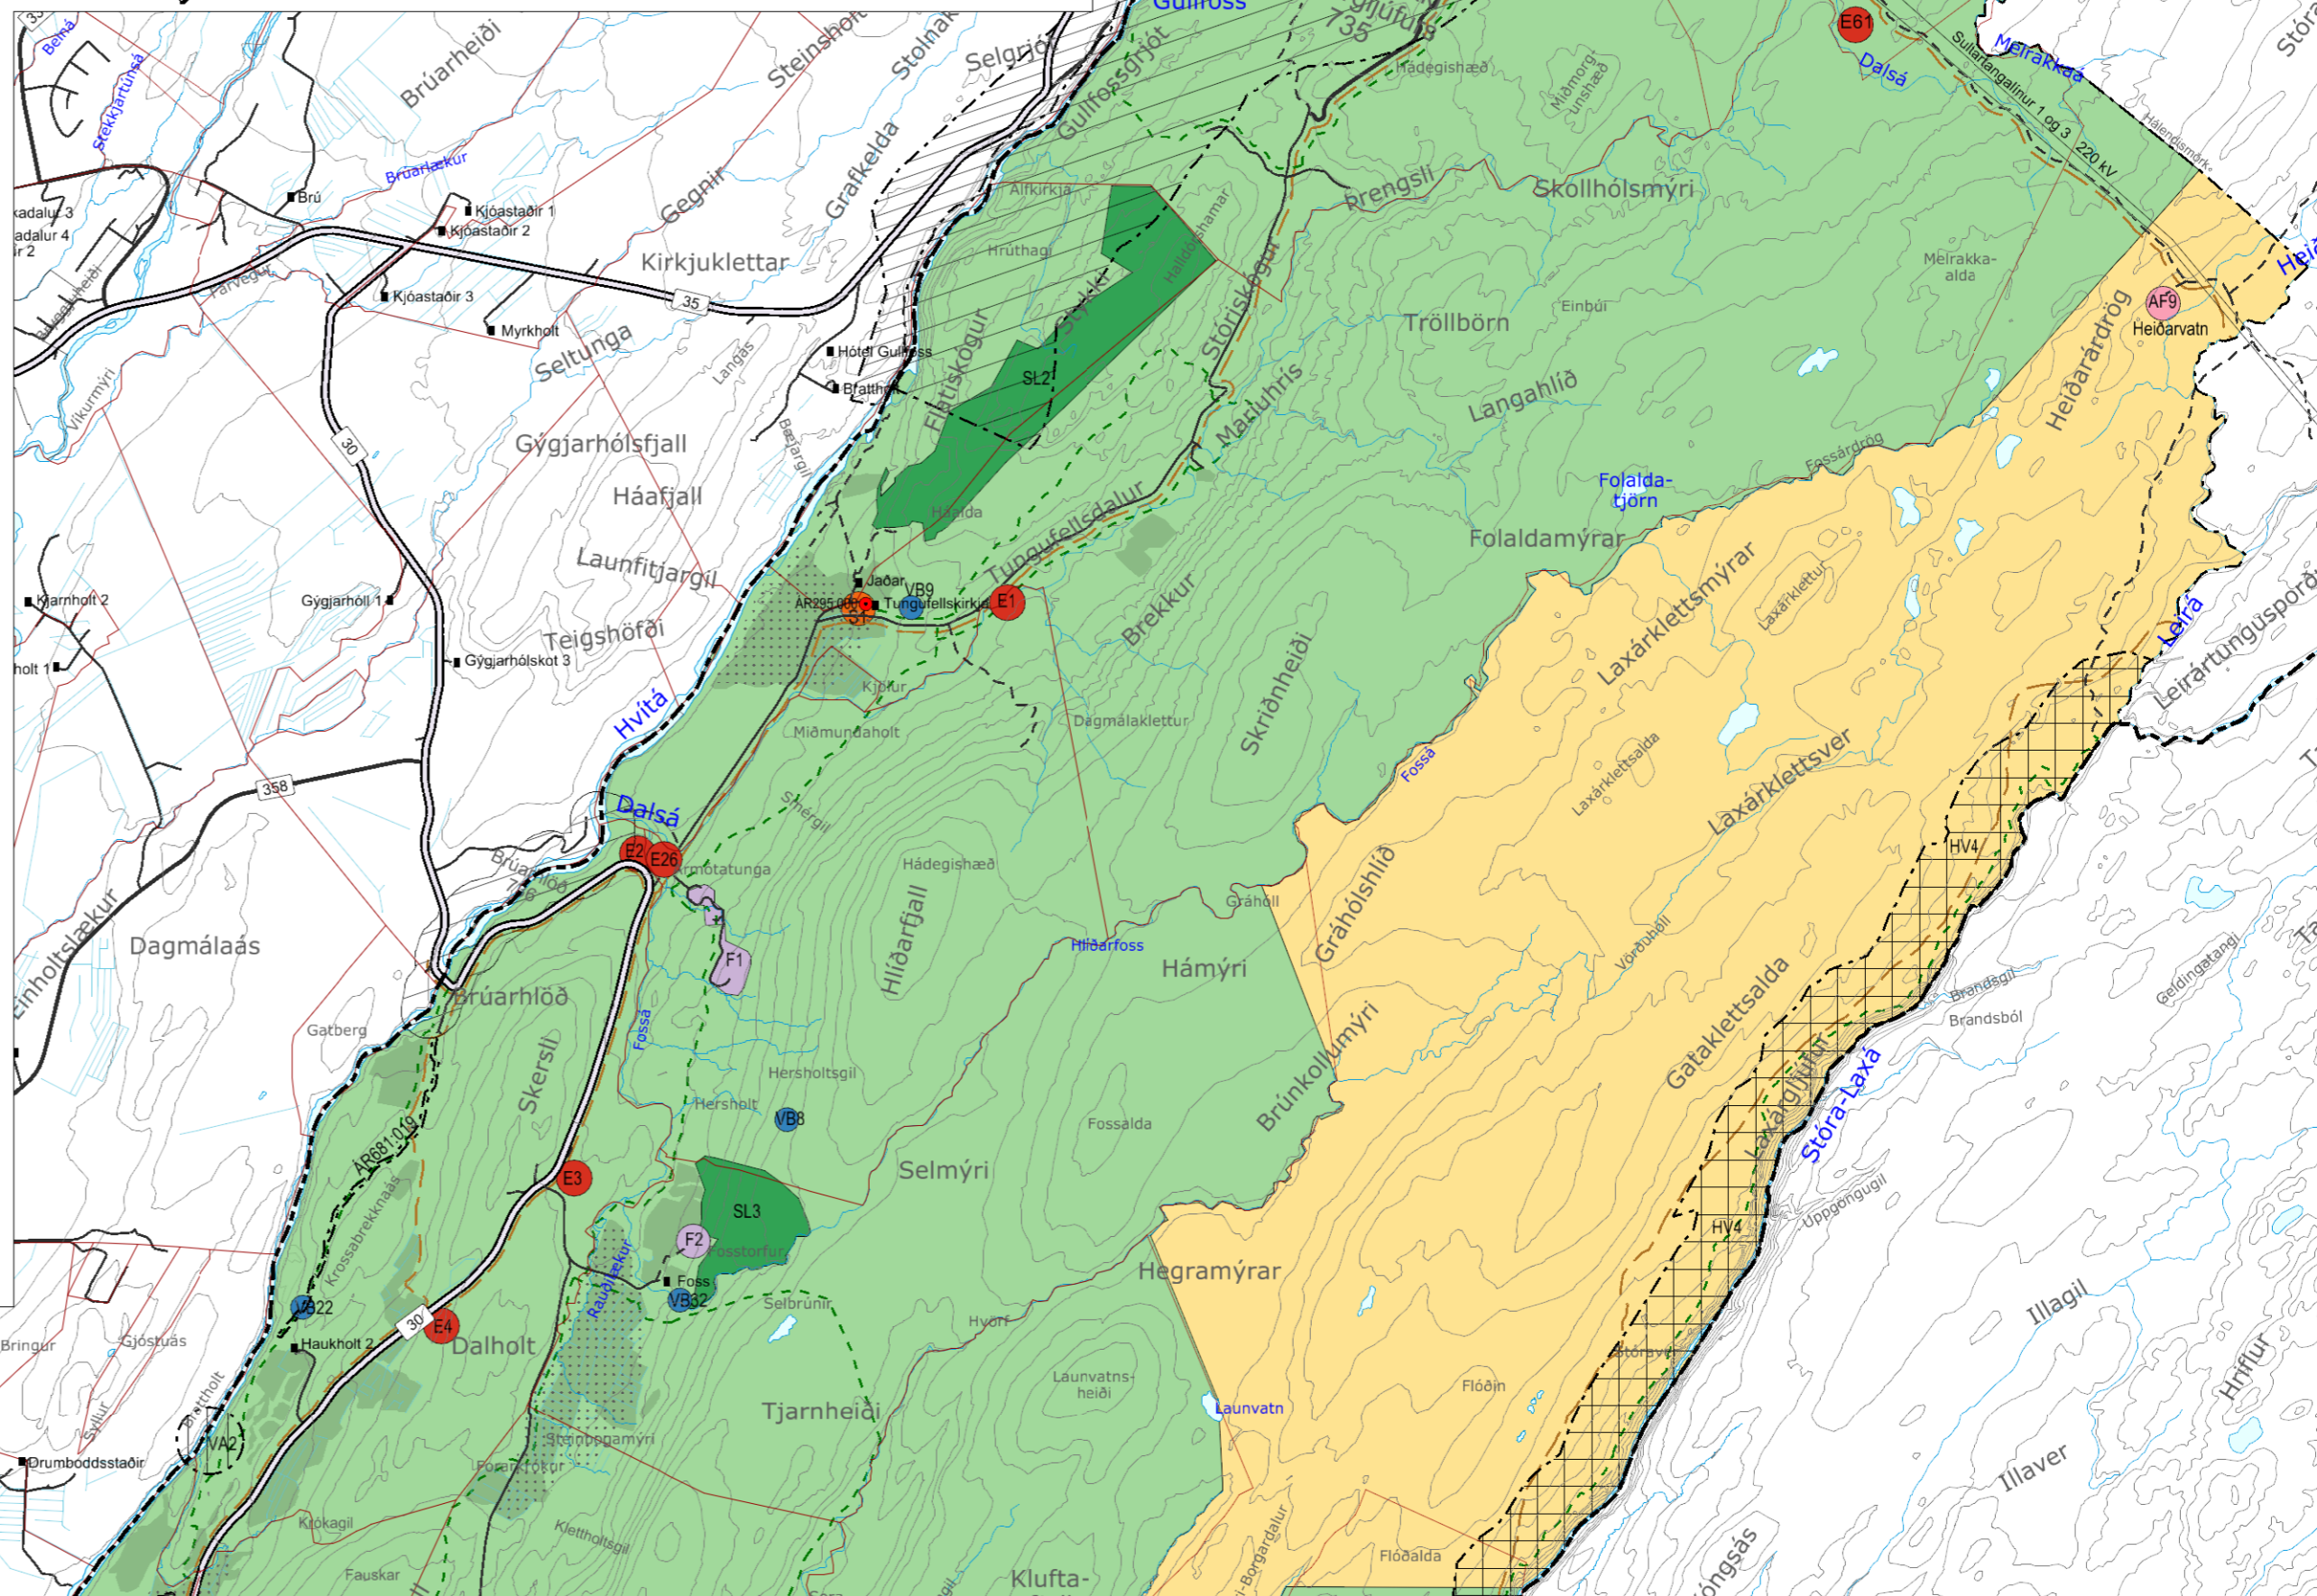

**SKÝRINGAR**

**ATVINNA OG BYGGÐ**

- IB Íbúðarbyggð
- F Frístundabyggð
- AF Afþreyingar- og ferðamannasvæði
- M Miðsvæði
- VB Verslun- og þjónusta
- S Samfélagsþjónusta
- OP Opin svæði
- L Landbúnaðarsvæði
- SL Skógræktar- og landgræðslusvæði
- OB Öbyggð svæði
- AT Athafnasvæði
- I Iðnaðarsvæði
- E Efnistöku- og efnislosunarsvæði
- ÍP Íþróttasvæði

**SAMGÖNGUR OG VEITUR**

- Stofvegir
- Tengivegir
- Aðrir vegir
- Slóðar
- Undirgöng
- Flugvöllur og hindranafetrir
- Megin gönguleiðir
- Megin reiðleiðir
- Rafínur
- Hitaveita
- Vatnsveita
- Ljósleiðari

**TAKMARKANIR Á LANDNOTKUN**

- Frílýst svæði
- Svæði á náttúruminjaskrá
- Hverfisvernd
- Vatnsból
- Vatnsvernd grannsvæði
- Vatnsvernd fjarsvæði
- Frílýstir forminjar
- Forminjar undir hverfisvernd
- Minjavernd
- Varúðarsvæði
- Náttúruvæ

**TÁKN TIL SKÝRINGAR**

- Þéttbýli
- Sveitarfélagamörk
- Landamerki, óviss og ekki tæmandi
- Ræktað land
- Akuryrkjaland, flokkur I og II
- Hálandismörk

Aðalskipulag þetta sem auglýst hefur verið samkvæmt 31. gr. skipulagslaga nr. 123/2010 m.s.b. var samþykkt af sveitarstjórn Hrunamannahrepps þann \_\_\_\_\_

Aðalskipulagið var staðfest af Skipulagsstofnun þann \_\_\_\_\_

**SKIPULAGSFERLI**  
Lýsing var auglýst frá: 15. jan. til: 12. feb.  
Hálandisuppdráttur í mkv. 1:100.000.  
Þéttbýlisuppdráttur fyrir Flúðir í mkv. 1:10.000.  
Greinargerð.  
Forsendur og umhverfisskýrsla.

Aðalskipulagsstíllan var auglýst frá: \_\_\_\_\_ til: \_\_\_\_\_

Aðalskipulagsstíllan var staðfest með auglýsingu í B deild Stjórnartíðinda: \_\_\_\_\_

**SKIPULAGSGÖGN**  
Sveitarfélagsuppdráttur í mkv. 1:50.000.  
Hálandisuppdráttur í mkv. 1:100.000.  
Þéttbýlisuppdráttur fyrir Flúðir í mkv. 1:10.000.  
Greinargerð.  
Forsendur og umhverfisskýrsla.

**KORTAGRUNNAR**  
ISSÖV frá Landmælingum Íslands.  
Loftmyndir frá Loftmyndum ehf.  
Hnit eru í ISN93.

**HRUNAMANNAHREPPUR**  
Aðalskipulag 2016-2032

**STEINSHOLT**  
Suðurlandsvegi 1-3  
850 Hella, S. 487 7800  
www.steinsholtfs.is  
Hanna: GG, AJ, IS  
Teiknað: IS

Verk: 8710 5A113  
Mkv: 1:50.000  
Bláðstaerð: A1  
Samþykkt: **TILLAGA**

Dags: 04.01.2017  
Breytt: