




BLÁSKÓGABYGGÐ

Aðalskipulag 2015-2027 - Þéttbýlisuppdráttur - Laugarvatn

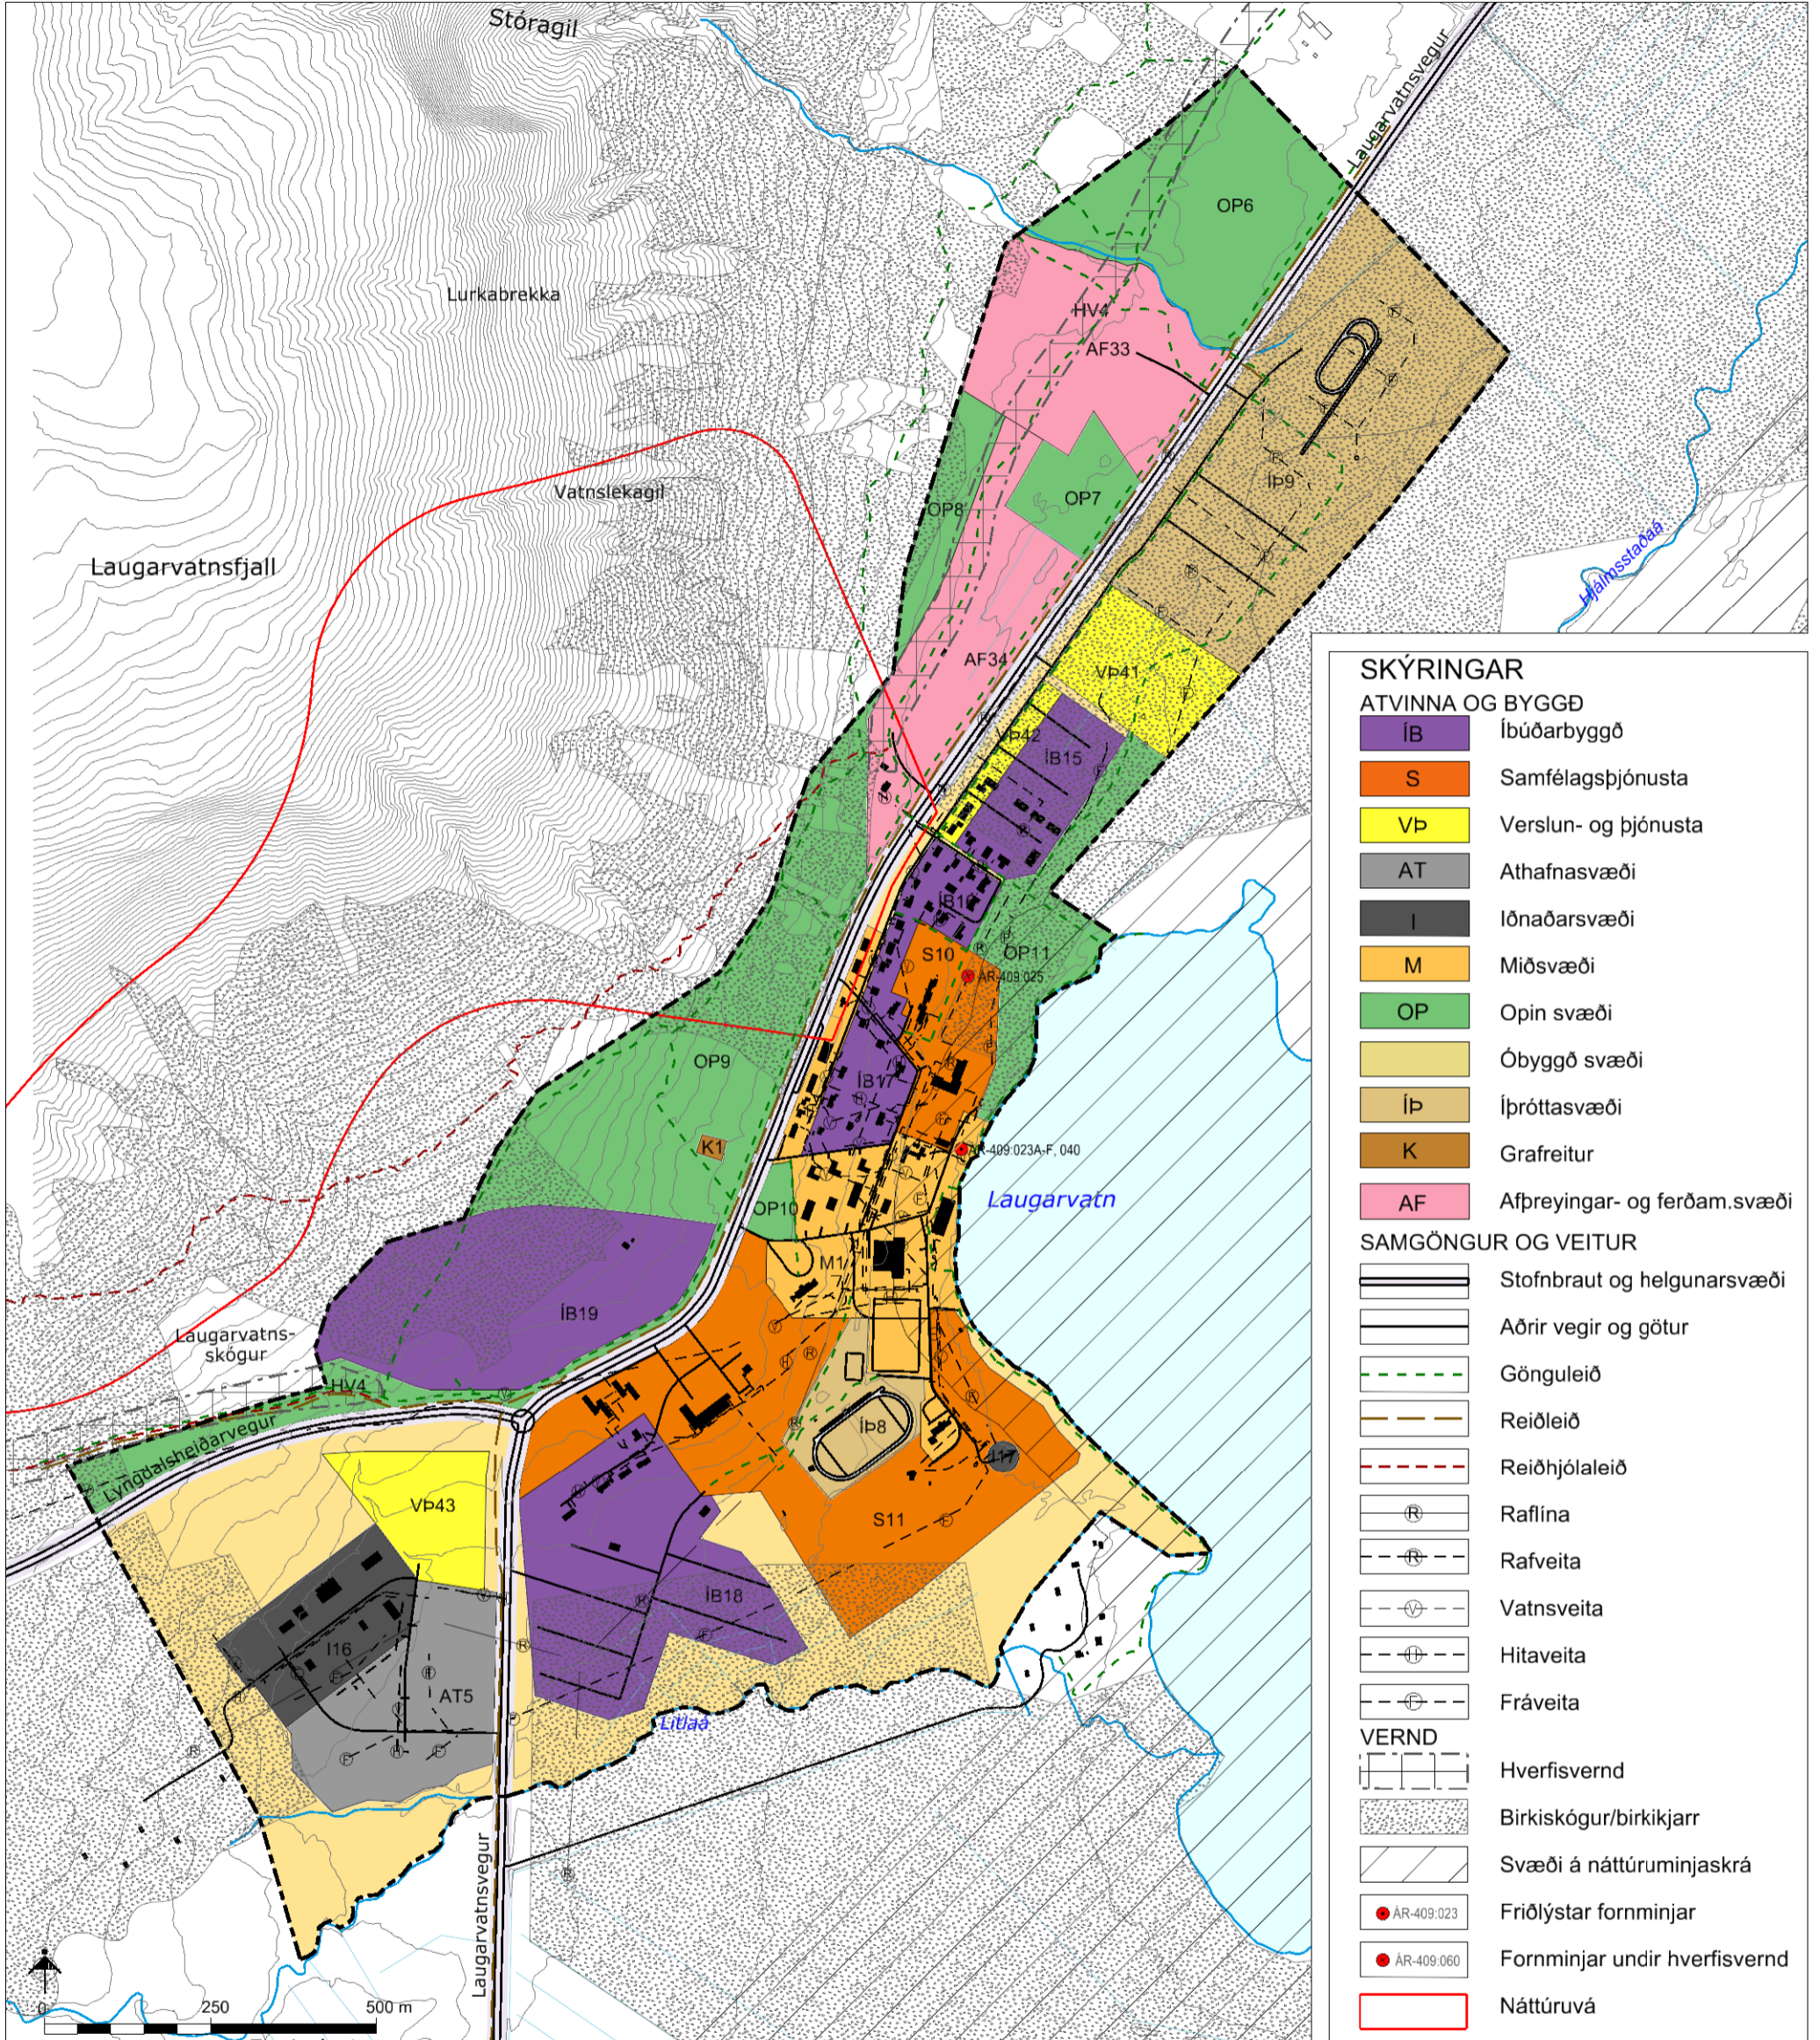

SKÝRINGAR

ATVINNA OG BYGGÐ

- IB Íbúðarbyggð
- S Samfélagsþjónusta
- Vp Verslun- og þjónusta
- AT Athafnasvæði
- I Iðnaðarsvæði
- M Miðsvæði
- OP Opin svæði
- Óbyggð svæði
- Íp Ípróttasvæði
- K Grafreitir
- AF Afþreyingar- og ferðam.svæði

SAMGÖNGUR OG VEITUR

- Stofnbraut og helgunarsvæði
- Aðrir vegir og götur
- Gönguleið
- Reiðleið
- Reiðhjólaleið
- Raflína
- Rafveita
- Vatnsveita
- Hitaveita
- Fráveita

VERND

- Hverfisvernd
- Birkiskógur/birkikjarr
- Svæði á náttúruminjasrá
- Friðlýstar fornminjar
- Fornminjar undir hverfisvernd
- Náttúruvá

TÁKN TIL SKÝRINGAR

- Þéttbýlismörk

SKIPULAGSGÖGN

Sveitarfélagsuppdráttur í mkv. 1:50.000.
 Hálendisuppdráttur í mkv. 1:100.000.
 Þéttbýlisuppdráttur fyrir Laugarvatn í mkv. 1:10.000.
 Þéttbýlisuppdráttur fyrir Laugarás í mkv. 1:10.000.
 Þéttbýlisuppdráttur fyrir Reykholt í mkv. 1:10.000.
 Greinargerð.
 Forsendur og umhverfisskýrsla.

KORTAGRUNNAR

IS50v frá Landmælingum Íslands.
 Loftmyndir frá Loftmyndum ehf.
 Hnit eru í ISN93.

Aðalskipulag þetta, sem auglýst hefur verið samkvæmt 31. gr. skipulagslaga nr. 123/2010 m.s.b., var samþykkt af sveitarstjórn Bláskógabyggðar þann _____

Aðalskipulagið var staðfest af Skipulagsstofnun þann _____



STEINSHOLT

Suðurlandsvegi 1-3
 850 Hella. S. 487 7800
 www.steinsholtsf.is

Hannað: GG, AJ, IS
 Teiknað: IS

LAUGARVATN

Þéttbýlisuppdráttur

Verk: 8721 SA111 Dags: 18.05.2017

Mkv: 1:10.000 Breytt:

Blaðstærð: A3

Samþykkt:

Tillaga