




# BLÁSKÓGABYGGÐ

## Aðalskipulag 2015-2027 - Þéttbýlisuppdráttur - Laugarás

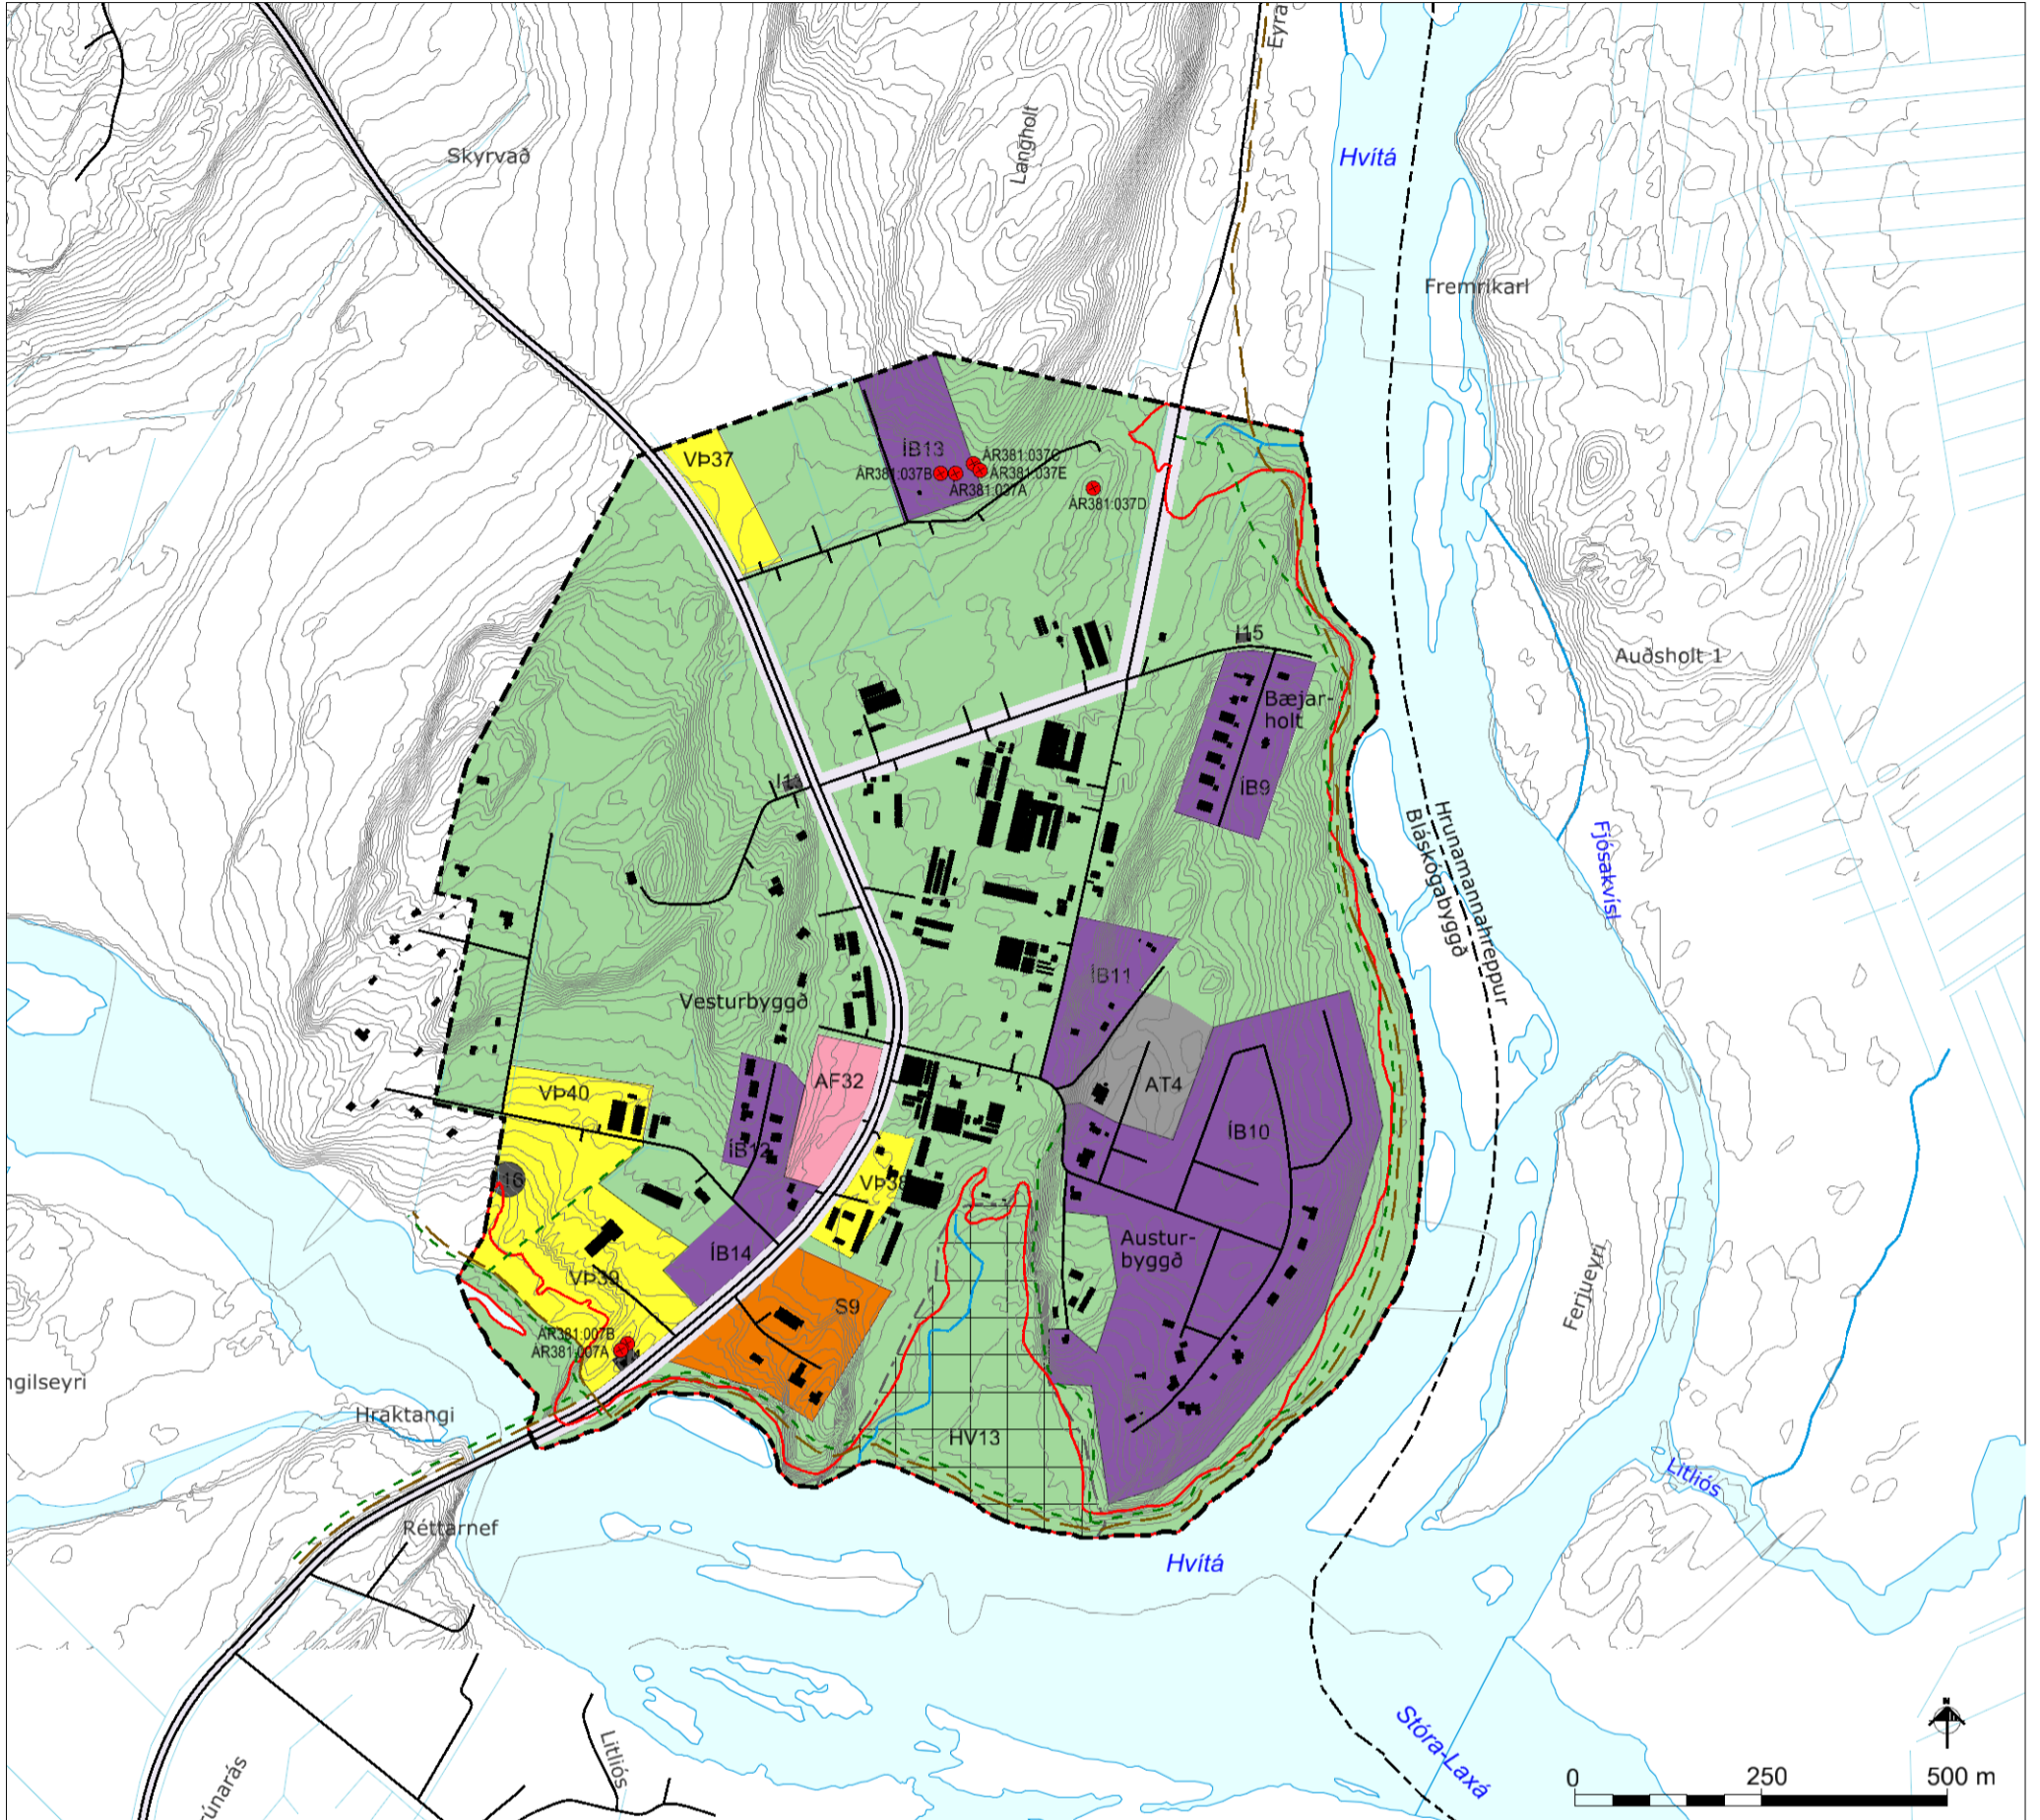

### SKÝRINGAR

#### ATVINNA OG BYGGÐ

- ÍB Íbúðarbyggð
- S Samfélagsþjónusta
- VP Verslun- og þjónusta
- AT Athafnasvæði
- I Iðnaðarsvæði
- L Landbúnaðarsvæði
- AF Afþreyingar- og ferðamannasvæði

#### SAMGÖNGUR

- Stofnbraut
- Aðrir vegir og götur
- Gönguleið
- Reiðleið

#### VERND

- Hverfisvernd
- Fornminjar undir hverfisvernd
- Náttúruvá

#### TÁKN TIL SKÝRINGAR

- Þéttbýlismörk
- Sveitarfélagamörk

Aðalskipulag þetta, sem auglýst hefur verið samkvæmt 31. gr. skipulagslaga nr. 123/2010 m.s.b., var samþykkt af sveitarstjórn Bláskógabyggðar þann \_\_\_\_\_

Aðalskipulagið var staðfest af Skipulagsstofnun þann \_\_\_\_\_

### SKIPULAGSGÖGN

Sveitarfélagsuppdráttur í mkv. 1:50.000.  
 Hálendisuppdráttur í mkv. 1:100.000.  
 Þéttbýlisuppdráttur fyrir Laugarvatn í mkv. 1:10.000.  
 Þéttbýlisuppdráttur fyrir Laugarás í mkv. 1:10.000.  
 Þéttbýlisuppdráttur fyrir Reykholt í mkv. 1:10.000.  
 Greinargerð.  
 Forsendur og umverfisskýrsla.

### KORTAGRUNNAR

IS50v frá Landmælingum Íslands.  
 Loftmyndir frá Loftmyndum ehf.  
 Hnit eru í ISN93.



STEINSHOLT

Suðurlandsvegi 1-3  
 850 Hella. S. 487 7800  
 www.steinsholtsf.is

Hannað: GG, ÁJ, IS  
 Teiknað: IS

### LAUGARÁS

#### Þéttbýlisuppdráttur

Verk: 8721 SA111

Mkv: 1:10.000

Blaðstærð: A3

Samþykkt:

Dags: 18.05.2017

Breytt: