




# BLÁSKÓGABYGGÐ

## Aðalskipulag 2015-2027 - Þéttbýlisuppdráttur - Reykholt

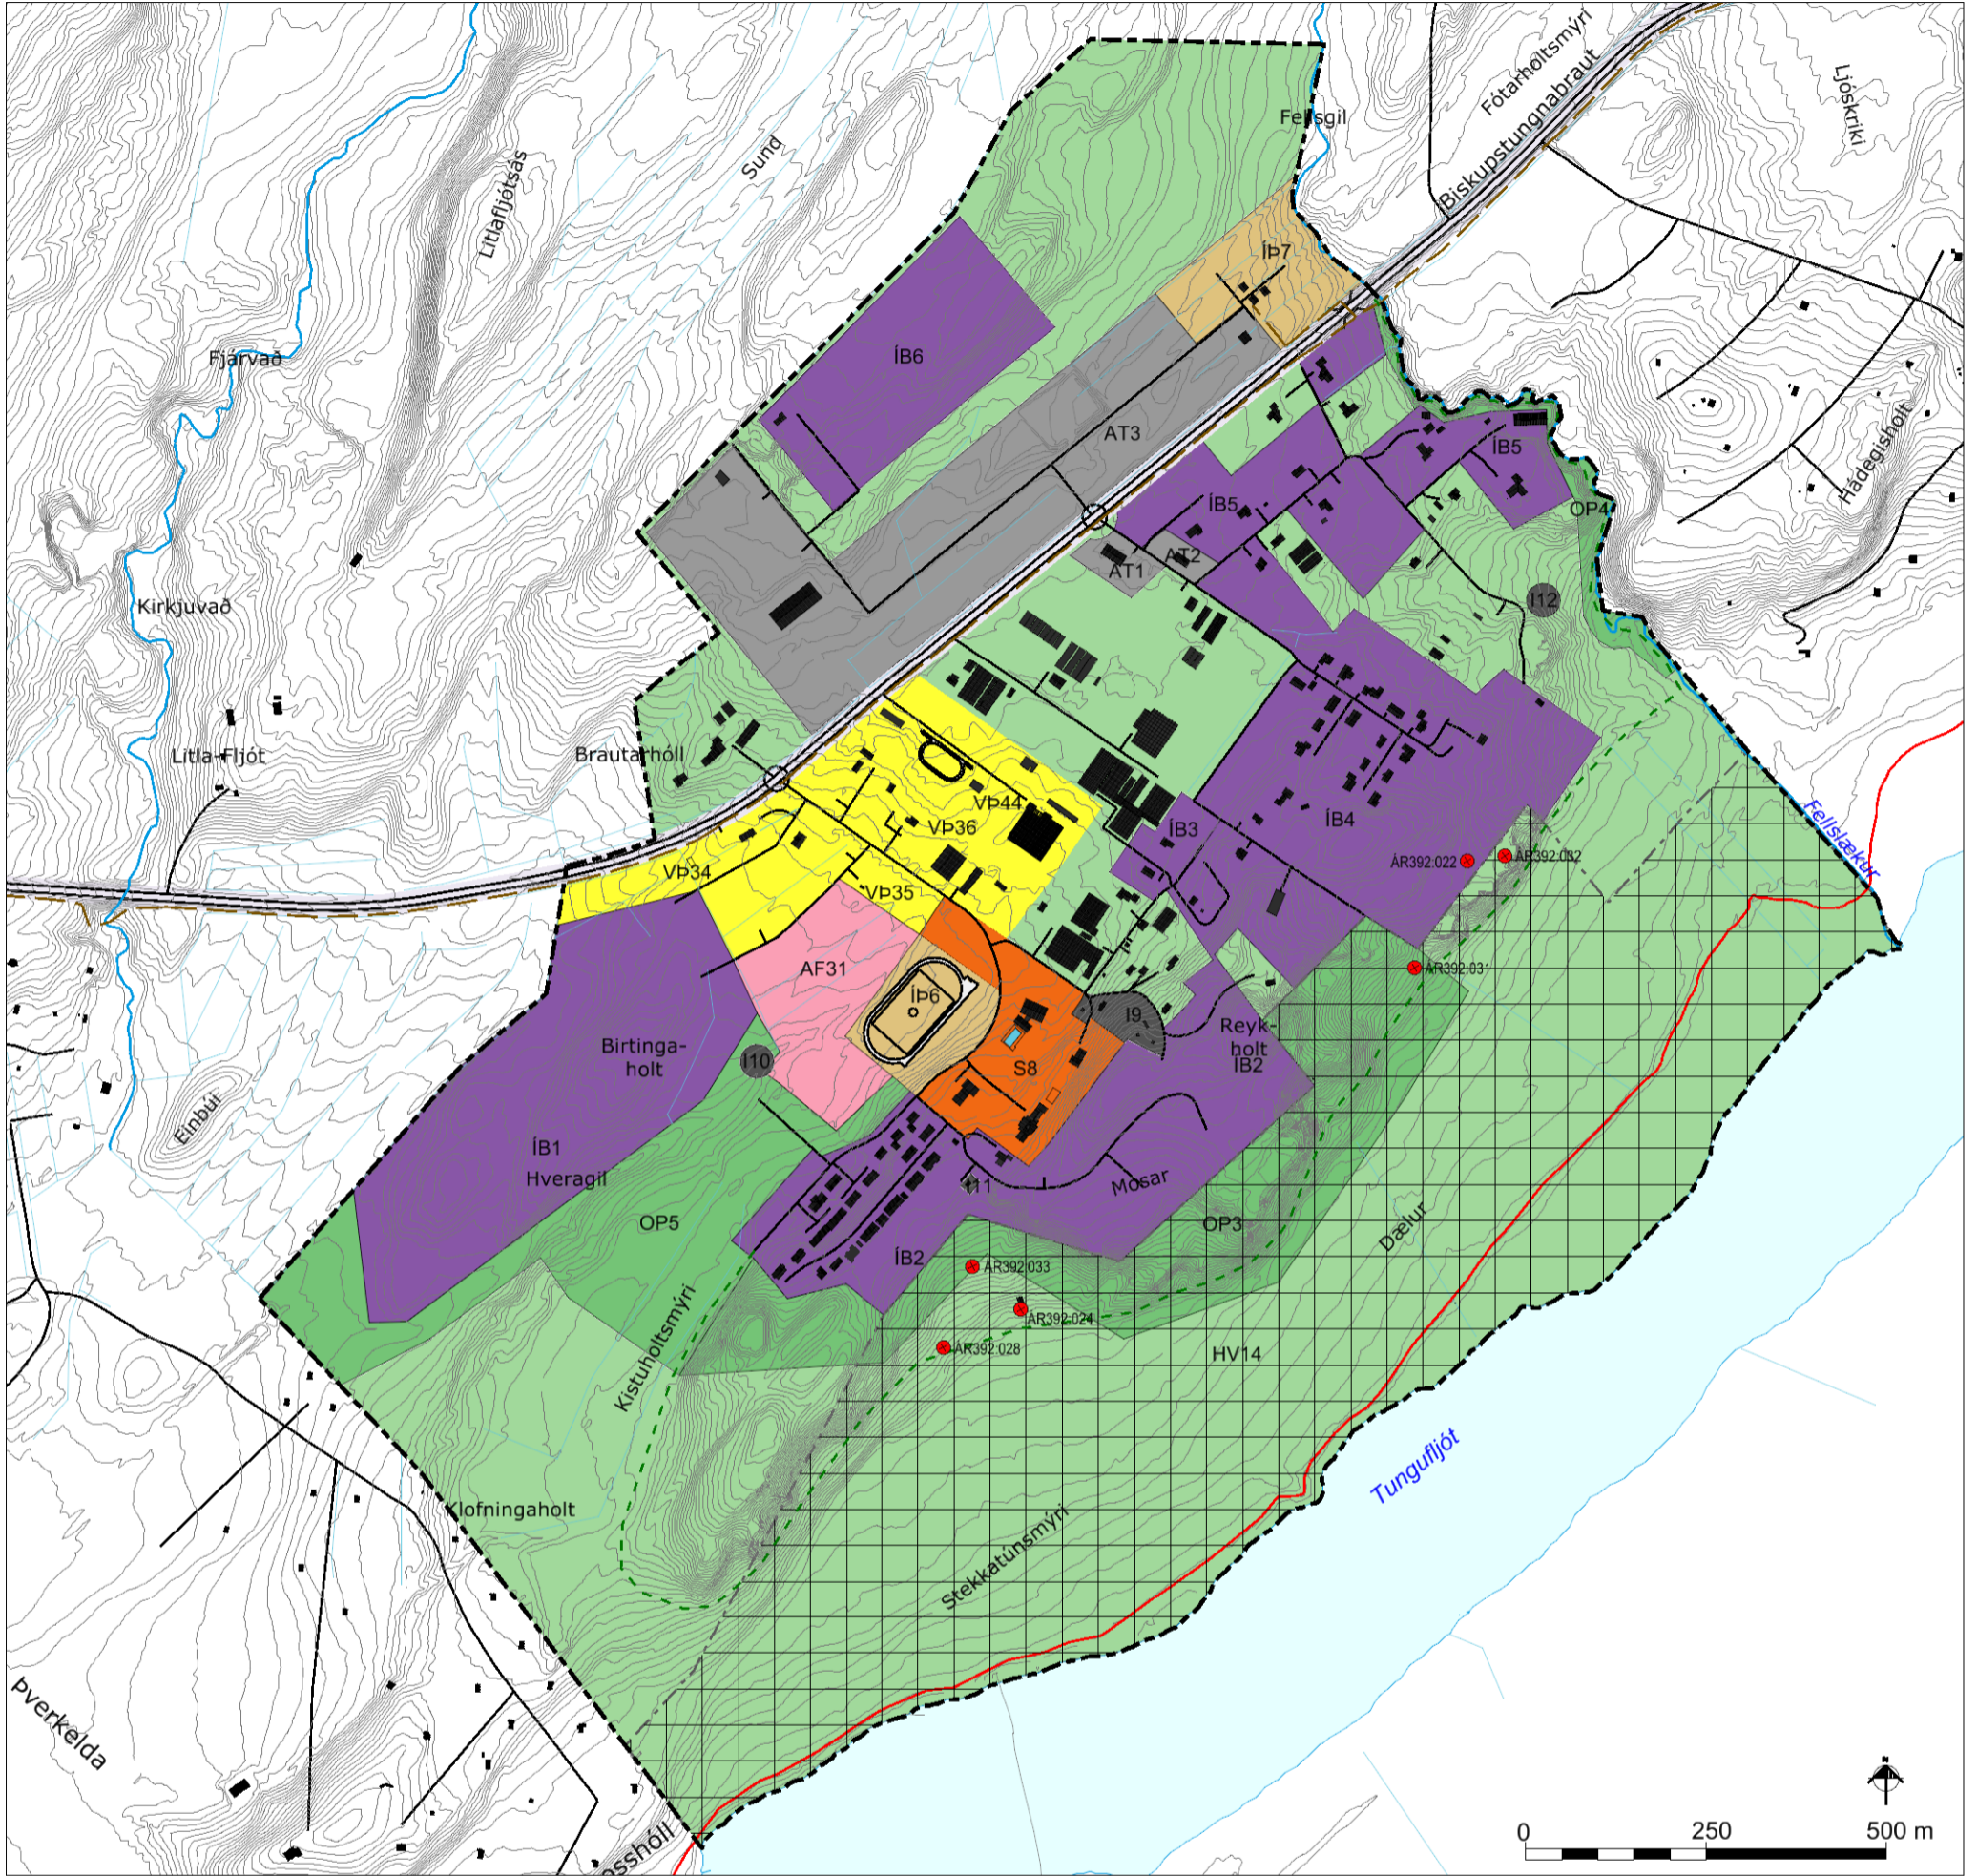

**SKÝRINGAR**

**ATVINNA OG BYGGÐ**

IB	Íbúðarbyggð
S	Samfélagsþjónusta
VP	Verslun- og þjónusta
AT	Athafnasvæði
I	Iðnaðarsvæði
OP	Opin svæði
	Landbúnaðarsvæði
AF	Afþreyingar- og ferðamannasvæði

**SAMGÖNGUR**

	Stofnbraut og helgunarsvæði
	Aðrir vegir og götur
	Reiðleið og undirgöng
	Gönguleið

**VERND**

	Hverfisvernd
	Fornminjar undir hverfisvernd
	Náttúruvá

**TÁKN TIL SKÝRINGAR**

	Þéttbýlismörk
--	---------------

Aðalskipulag þetta, sem auglýst hefur verið samkvæmt 31. gr. skipulagslaga nr. 123/2010 m.s.b., var samþykkt af sveitarstjórn Bláskógabyggðar þann \_\_\_\_\_

Aðalskipulagið var staðfest af Skipulagsstofnun þann \_\_\_\_\_

**SKIPULAGSGÖGN**  
 Sveitarfélagsuppdráttur í mkv. 1:50.000.  
 Hálendisuppdráttur í mkv. 1:100.000.  
 Þéttbýlisuppdráttur fyrir Laugarvatn í mkv. 1:10.000.  
 Þéttbýlisuppdráttur fyrir Laugarás í mkv. 1:10.000.  
 Þéttbýlisuppdráttur fyrir Reykholt í mkv. 1:10.000.  
 Greinargerð.  
 Forsendur og umhverfisskýrsla.

**KORTAGRUNNAR**  
 IS50v frá Landmælingum Íslands.  
 Loftmyndir frá Loftmyndum ehf.  
 Hnit eru í ISN93.

**REYKHOLT**  
 Þéttbýlisuppdráttur

**STEINSHOLT**  
 Suðurlandsvegi 1-3  
 850 Hella. S. 487 7800  
 www.steinsholtsf.is

Verk: 8721 SA111	Dags: 18.05.2017
Mkv: 1:10.000	Breytt:
Blaðstærð: A3	
Samþykkt:	

Hannað: GG, AJ, IS  
 Teiknað: IS