



Skýringarmynd 1. Stigakerfi innan girðingar hverasvæðisins í Haukadal - Útlinur stíga sýndar til skýringa.

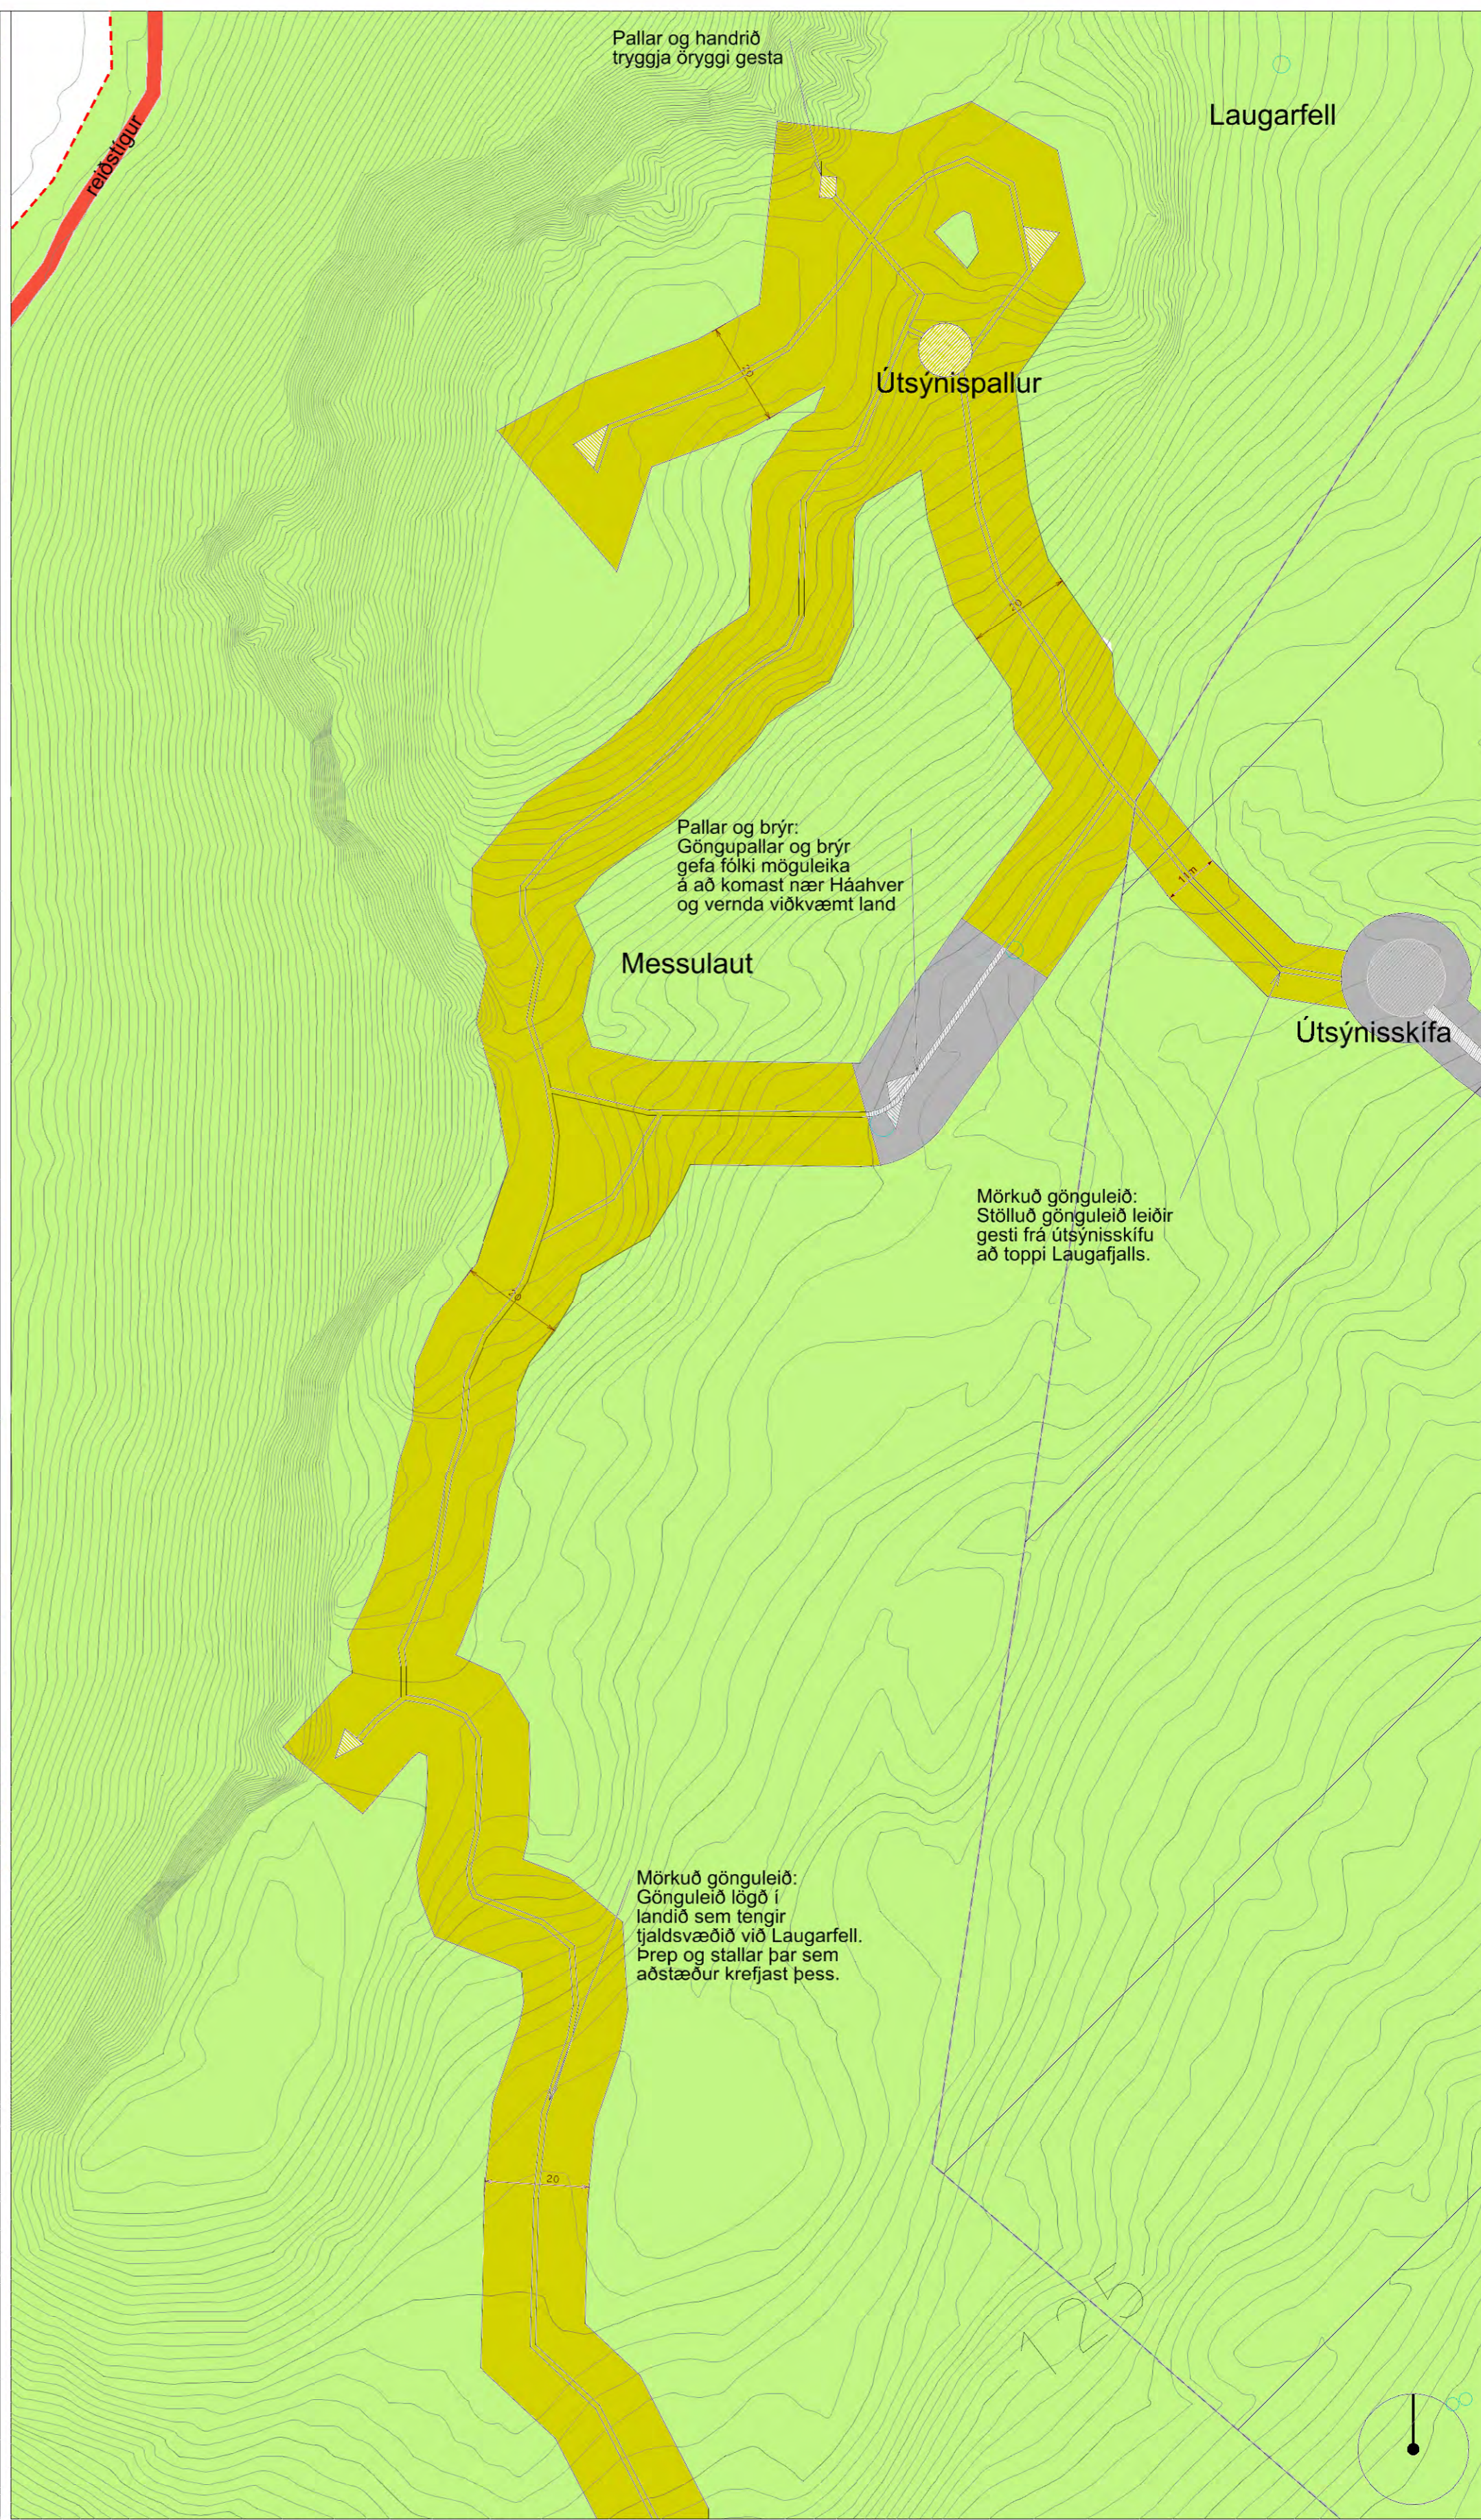

Skýringarmynd 2. Stígar utan girðingar hverasvæðisins í Haukadal - Útlinur stíga sýndar til skýringa.

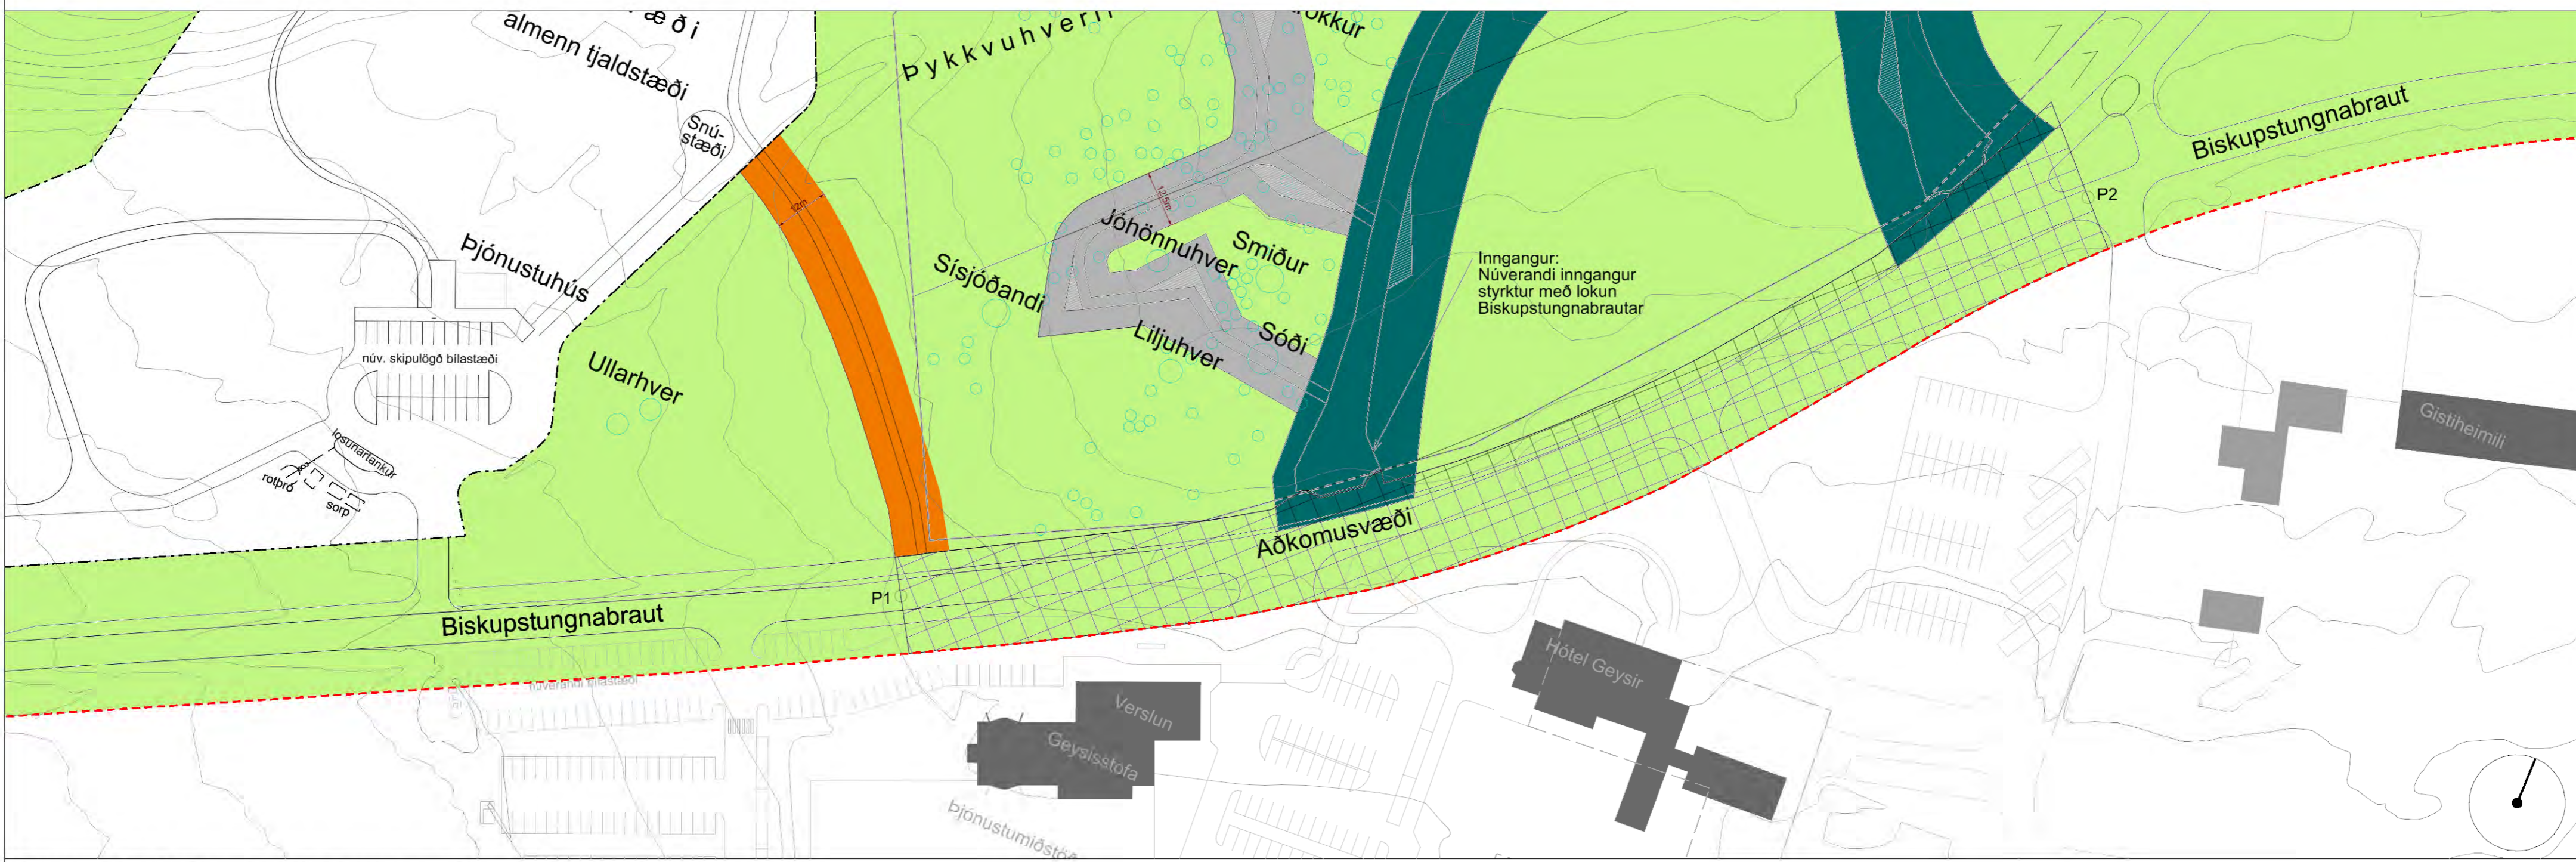

Skýringarmynd 3. Aflagning veglínu Biskupstungnabrautar við hverasvæðið - Útlinur stíga sýndar til skýringa.

Skýringar

- Deiliskipulagsmörk
- Deiliskipulagsmörk tjaldsvæðis
- Innan deiliskipulagsmarka
- Byggingarsvæði gönguleiðar með steyptu yfirborði, aðgengileg öllum
- Byggingarsvæði léttu stíga sem liggja yfir landi
- Byggingarsvæði gönguleiða, byggð upp í landi. Tröppuprep og handrið möguleg
- Byggingarsvæði afmarkaðra gönguleiða, lögð í landið
- Gönguleið í vegstæði sem mun verða lagt af
- Verndun hverasvæðis
- Verndarsvæði Geysis
- Tröppur/pallar/útsýnissvæði
- Girðing um hverasvæðið
- Lagnabelti
- Reiðleið
- Gönguleiðir, staðsetning leiðbeinandi
- Fráveita, hreinsivirki / rotpró
- Sorp
- Hverir
- Núverandi byggð

Hnitaskrá

Miðlina Biskupstungnabr. þar sem vegstæði er aflagt
 P1:X= 436960,4487 Y= 423693,7682
 P2:X= 437167,6925 Y= 423878,6761

Teikningar eru unnar í ISNET93 hnitakerfi.
 Loftmyndir og hæðamælingar eru fengnar með flygildi.

Deiliskipulag þetta sem fengið hefur meðferð í samræmi við ákvæði 41. gr. skipulagslaga nr. 123/2010 var samþykkt í skipulags- og byggingarnefnd Uppsveita Árnessýslu þann _____ 2015 og í sveitastjórn Bláskógabyggðar þann _____ 2015.

Tillagan var auglýst frá _____ 2015 með athugasemdafrestri til _____ 2015.

Auglýsing um gildistöku deiliskipulagsins var birt í B-deild Stjórnartíðinda þann _____ 2015.

UPPRÁTTI ÞESSUM FYLGR GREINARGERÐ OG UMHVERFISSKÝRSLA

SVEITARFÉLAGIÐ BLÁSKÓGABYGGÐ

FRANNOGSKAÐAHLAUNIR: BORGARTÚN 1A, 1104-8800

LANDMÖTUN KENNITALA: 01 260 00000 FAX: 018 536 000 NETTAL: www.landmotun.is

Tillaga að deiliskipulagi Geysissvæðisins Hverasvæðið við Geysi í Haukadal

DEILISKIPULAG - SKÝRINGARUPPDRÁTTUR	SKIPULAGS EIGISSTYRINGUR	TEKNI
KVARNUM: 1:1000 A1	KÖNNAVOÐUR	TEKNI: 1/16
VERND: 1:1000 A1	TEKNI: 1/16	ÞEGG: 20.04.2015
DU1401A	G01	