

1. Samþykki hreppnefndar

Samþykki og undirritun hreppnefndar er í hægra neðra hómí uppdráttarinnis.

2. Almennar upplýsingar

2.1 Skipulagsvæði

Deiliskipulagsvæðið er um 3 ha svæði, en í aðalskipulagi er gert ráð fyrir að heildarstærð þess svæðis eom aðlað er undir verslunar- og þjónustuvæði í landi B1ru verði um 2 ha. Hér er því um lítilsháttar stækkun svæðisins að ræða sem skýrtast áttaríð er því að koma þarf fyrir viðunandi tengingum við vegakerfið eftir óskum Vegagerðarinnar. Svæðið fyrir byggingar og bílastæði eru áfram um 2 ha. Uppbyggingu svæðisins verður skipt í átanga. Gert er ráð fyrir að endanlegt byggingarmagn gæli orðið allt að 5.000 m², í fyrsta átanga verður byggð um 1.000 m² þjónustumíðstöð.

2.2 Aðalskipulag

Deiliskipulagið byggir á breytingu á Aðalskipulagi Flóahrepps 2003 - 2015 23.1.2013 með breytingu frá 20.9.2013 í skipulaginu er gert ráð fyrir að landnotkun svæðisins sé verslunar- og þjónustuvæði.

2.3 Landfræðileg lega

Svæðið er norðan við Suðurlandsveg og vestan við Skelðevegamót. Svæðið er flatt land og hefur Vegagerðin nýtt hluta þess fyrir skólanarplan.

2.4 Aðkoma

Aðkoma er frá Suðurlandsvegi um 300 metra vestan við Skelðevegamót. Helgunarsvæði vegarins er 30 metrar frá miðlinu í báðar áttir.

2.5 Landslag og jarðfræði

Land innan skipulagsvæðisins er að mestu hraun, mólendi og melur. Landið er hallalaust eða hallið. Engar byggingar eru innan skipulagsvæðisins, en þar stendur fjarskiptamastur. Svæðið er ekki skilgreint sem náttúruverndarsvæði. Svæðið er á þekktu sprungusvæði og skammt norðan þess er fjarsvæði vatnsbóða.

Engar þektar sprungur eru innan lóðarmarkna þjónustuvæðisins, en þekt sprunga liggur með þjóðvegnum og er merkt inn á deiliskipulagsuppdrátt með ljóðaklám brotum línun.

Víð uppbyggingu á svæðinu verða huganlega jarðskjálftasprungur og tengingar þeim inn á fjarsvæði kortlagðar nákvæmlega af jarðfræðingi og tillit tekið til niðurstaðna þegar kemur að nákvæmri staðsetningu og hönnun mannvirkja.

2.6 Veðurfer

Veðursæld er nokkur á svæðinu og snjófétt. Ríkjandi vindtætt er úr austri og er suðaustantín verst. Engin ofarljóðhætta er á svæðinu.

2.7 Fornleifar

Ekkert er vitað um neinar fornleifar á hinu skipulagða svæði. Vert er þó að minna á 10. gr. þjóðminjalaga nr. 107/2001, þar sem stendur:

"Fornleifum má enginn, hvorki landeigandi, ábúandi né nokkur annar spilla, granda né breyta, ekkert hefur hylja þær, laga né aftaga né úr stað flyta nema með leyfi Fornleifarvæðingar ríkisins...." og 13. gr. sömu laga "Nú finnast fornleifar sem áður voru ókunnar og skal finnaði þá skjýra fornleifarvæðingar ríkisins frá fundinum svo fljótt sem unnt er. Sama skylda hvílir á landeiganda og ábúanda er þeir fá vitneskju um fundinn. Ef fornleifar finnast við framkvæmd verka skal sé sem fyrir því stendur að öðru framkvæmd uns fengin er skýrðun Fornleifarvæðingar ríkisins um hvort verki megi fram haldia og með hvaða skilmálum."

1. Skipulagskilmálar

3.1 Skipulagsmarkmið

Markmiðið er að skipuleggja þjónustumíðstöð, þar sem haft er að leiðarljósi að byggingar falli vel að landslagi og stöðji vel við þá starfsemi sem þarna fer fram. Fyrirhugað er að sækja um vinnveitingarleið fyrir starfsemi sem rekin verður á svæðinu.

3.2 Þjónustustöð

Skipulagsáætlun gerir ráð fyrir að afmörkun skipulagsvæðis sé 3 ha. Í þessum fyrsta átanga verður byggð þjónustumíðstöð sem er um 1.000 m² að stærð. Með þjónustumíðstöð er átt við þjónustu við ferðamenn og umferð um þjóðveginn auk nærsvæðisins. Þjónustan nær til eidsneytisstöðu, matsstöðu, minjagripstöðu og aðlu annars varnings og þjónustu.

3.3 Þéttleiki byggðar

Gert er ráð fyrir að hámarka byggingarmagn verði 5.000 m² á svæðinu. Og er hámarka nýtingarhlutfall 0,17 mílað við 30.000 m² lóð.

3.4 Vegir og bílastæði

Vegangir eru frá Suðurlandsvegi um 300 m vestur af Skelðevegamótum, hægrí inn hægrí út. Einnig er fyrirhugað veltangungur við Skelðevegin. Staðsetning bílastæðis eins og þau eru sýnd á uppdráttinu eru ekki bindandi. Heimilt er að stæðja bílastæði innan byggingareltis eins og við á. Staðsetning bílastæða skal koma fram á byggingarleiðsúppdrátt. Á öllum bílastæðum og afgreiðsluþónum skal vera bundið, vökvæhelt yfirborð með niðurföllum og viðeigandi fráveltulögnum um oluglúðu vegna olumengaðs afrennsils frá þeim. Heimilt er að byggja léttar yfirbyggðar gönguleiðir á bílastæðareit.

Framkvæmdir og hönnun við vegagerð og gatnamót eru í höndum vegagerðarinnar og landeiganda.

Tengingar við vegakerfið eru sýndar lauslega á deiliskipulagsuppdrátt, en verða verkannaðar í samvinnu Vegagerðarinnar og landeiganda og lagðar fyrir skipulega og byggingameind um leið og aðbæturkningar.

3.5 Veltur

Neystuvetrn verður leitt úr vatnsveitu sveitafélagsins. Ekkert er haitt vatn á svæðinu. Símanstengur liggur að svæðinu og er farsímasamband ágætt.

3.6 Frávélta

Frágangur fráveltulu skal vera skv. reglugerð nr. 798/1999 um fráveltur. Gert er ráð fyrir roþró á svæðinu. Einnig er gert ráð fyrir losunarsvæði skólpa frá húabílum og hjólhýsum í þar til gerða þró. Vísar er í leiðbeiningar um frágang roþrópa hjá Umhverfisstofnun ríkisins. Byggingarfulltrúi sér um útsékt á frágangi roþrópa.

3.7 Sarp

Sarp frá svæðinu skal skila á sarpöfnunarsstöð og vegna sveitafélagsins.

3.8 Lýsing

Svæðið verður vel upplýst með ljóðasetunum og ljóðaklámum.

3.9 Eidsneytisgeymsla

Frágangur á eidsneytisgeymum skal taka mið af reglugerð nr. 35/1994 um vamið gegn olumengun frá starfsemi í landi, ekkert verða geymdar ollur á svæðinu umfram það sem eðlilegt má teljast mílað við umfang starfseminnar.

1. Byggingarskilmálar

4.1 Byggingarrettir og skilmálar

Byggingarrettir eru sýndir á skipulags uppdrátt. Lóðarmörk eru hritfest og eru sýnd á lóðaruppdrátt. Hritin sýndast við landámtakari lensei 83. Byggingar og önnur mannvirki skulu staðsett innan byggingareltis í fullu samráði við byggingarfulltrúa og byggingameind. Þegar grafið hefur verið fyrir mannvirkjum ber að fá jarðfræðing og staðinn til að kanna raun aðstandur á því svæði sem mannvirki á að standa á. Sýndir eru byggingarrettir fyrir byggingar, eidsneytis deilustöð undir skjili og svæði fyrir skilti og merkingar.

Byggingareltur B1

Megin mannvirki
Stærð: Hámarka byggingarmagn á lóðinni er 5.000 m².

Byggingareltir: Aðalbyggingareltir bygginga er fjálat.

Manntahæð: Manntahæð bygginga frá jörðu skal ekkert meiri en 9,0 metrar og skal það meikt við meðalhæð frá jörðu undir miðju hönd.

Manntastofna: Manntastofna er fjálat.

Þekhalli og þekform: Þekhalli er fjálat.

Litaval: Litaval húsa er fjálat.

Byggingareltur B2

Skilti yfir eidsneytis deilustöð og langferðabíla

Á byggingareltinum er heimilt að staðsetja yfirbyggða eidsneytis deilustöð og skjili yfir langferðabíla

Stærð: Hámarkastærð svæðis undir skjili 500 m²

Hámarkastærð: 6 metrar

Að öðru leiti er gert og einval fjálat.

Byggingareltur B3

Skilti og merkingar

Heimilt er að staðsetja upplýsingaskilti innan reyta sem sýndir eru á uppdrátt, við þjóðveg vestan og austan megin á lóð og fyrir mið lóð.

Stærð: Hámarkastærð er 6 metrar og hámarka breidd 4 metrar

Að öðru leiti er gert skiltis og merkinga fjálat.

2. Ýmis stríði

5.1 Umgengni


Lóðarhafa er skýtt að ganga vel um og sjá um að hafa atryggt á lóð sinni.

5.2 Eldvarnir.

Vatnslokaustær til afhota fyrir atökkvillið verði hluti heildaræstlun sveitafélagsins í eidsvaramáttum.

5.3 Lög og reglugerðir

Að öðru leyti en því sem fram kemur í greinargerð er vísað til gildandi laga og reglugerða sem við eiga.

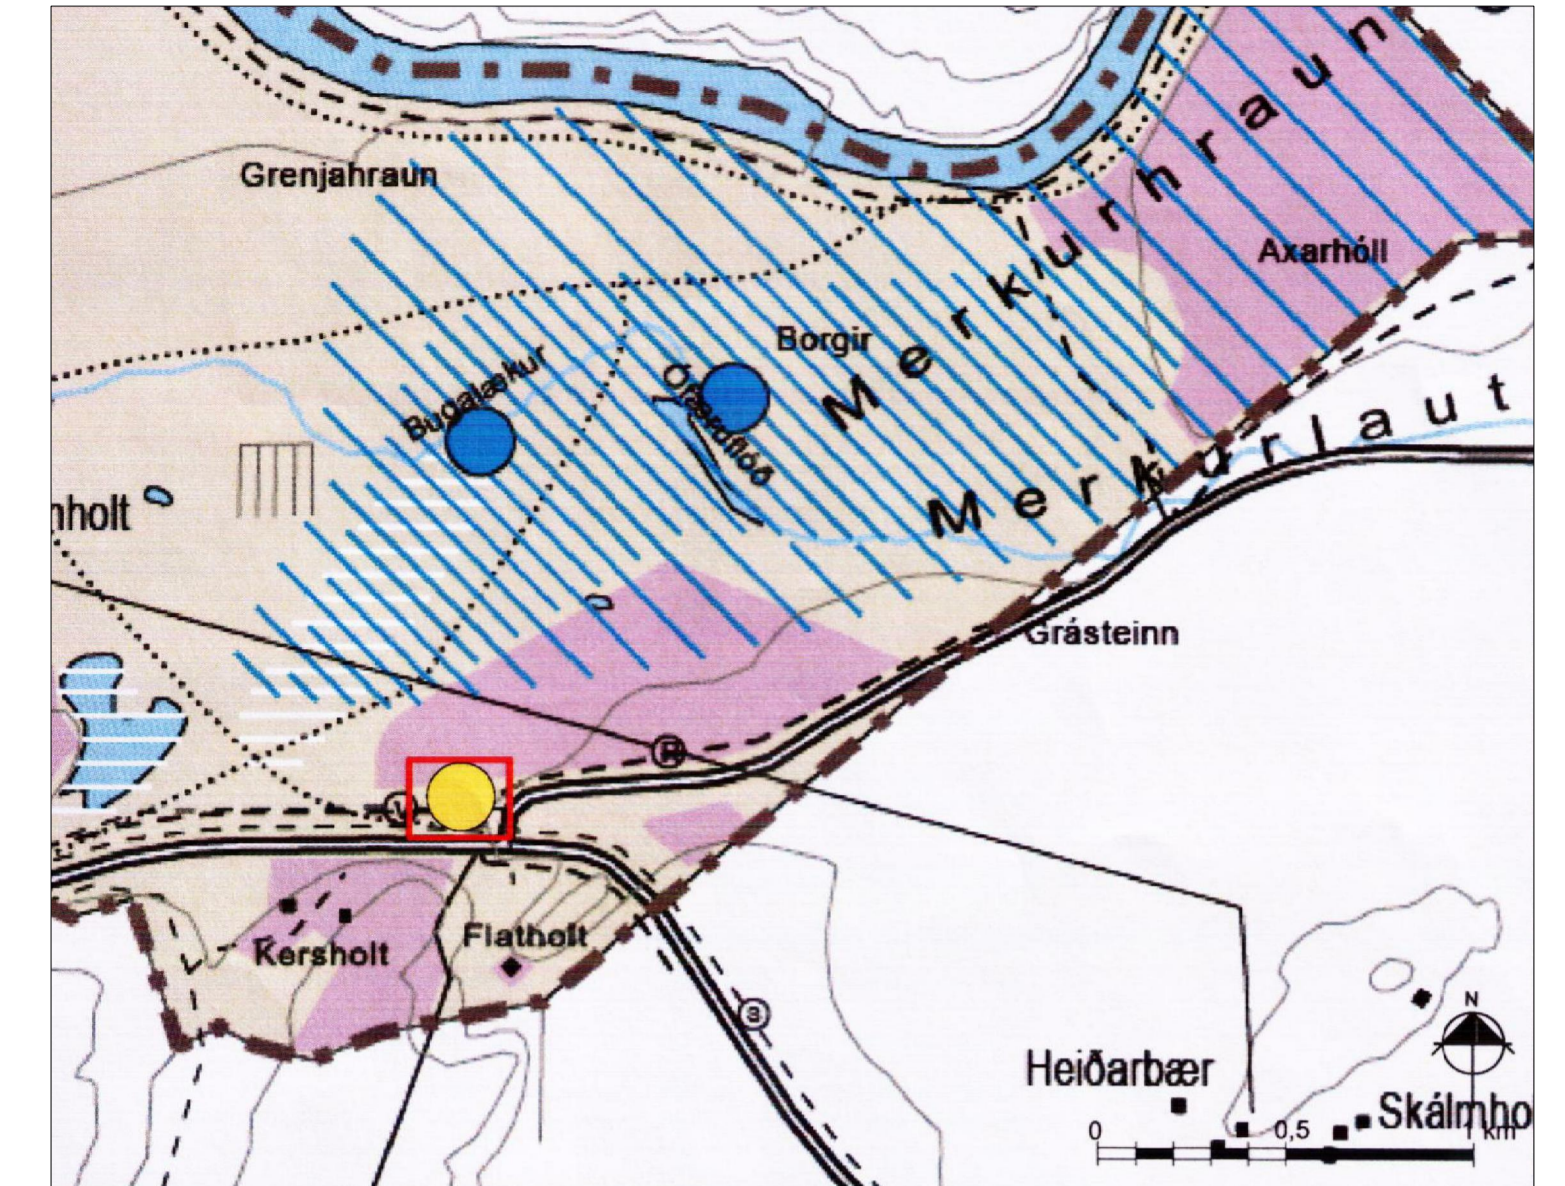


ÚRDRÁTTUR ÚR GILDANDI AÐALSKIPULAG 2003 - 2015 MEÐ BREYTINGU FRÁ 23.09.2013
1:20000

HNIT Á LÓÐARMÖRK

	Austurhnit	Norðurhnit
1	416774.939	384626.164
2	416436.612	384626.164
3	416436.601	384420.498
4	416229.202	384422.192
5	416229.690	384436.710
6	416229.680	384436.900
7	416229.714	384454.598
8	416229.714	384454.598
9	416229.680	384436.900
10	416723.760	384436.180
11	416742.680	384462.420
12	416723.270	384462.420

SKÝRINGAR

- MÖRK SKIPULAGSSVÆÐIS
- LÓÐARMÖRK
- BYGGINGARREITUR
- BÍLASTÆÐI
- ÞEKKTAR SPRUNGUR Í NÁGRENNI LÓÐARINNAR

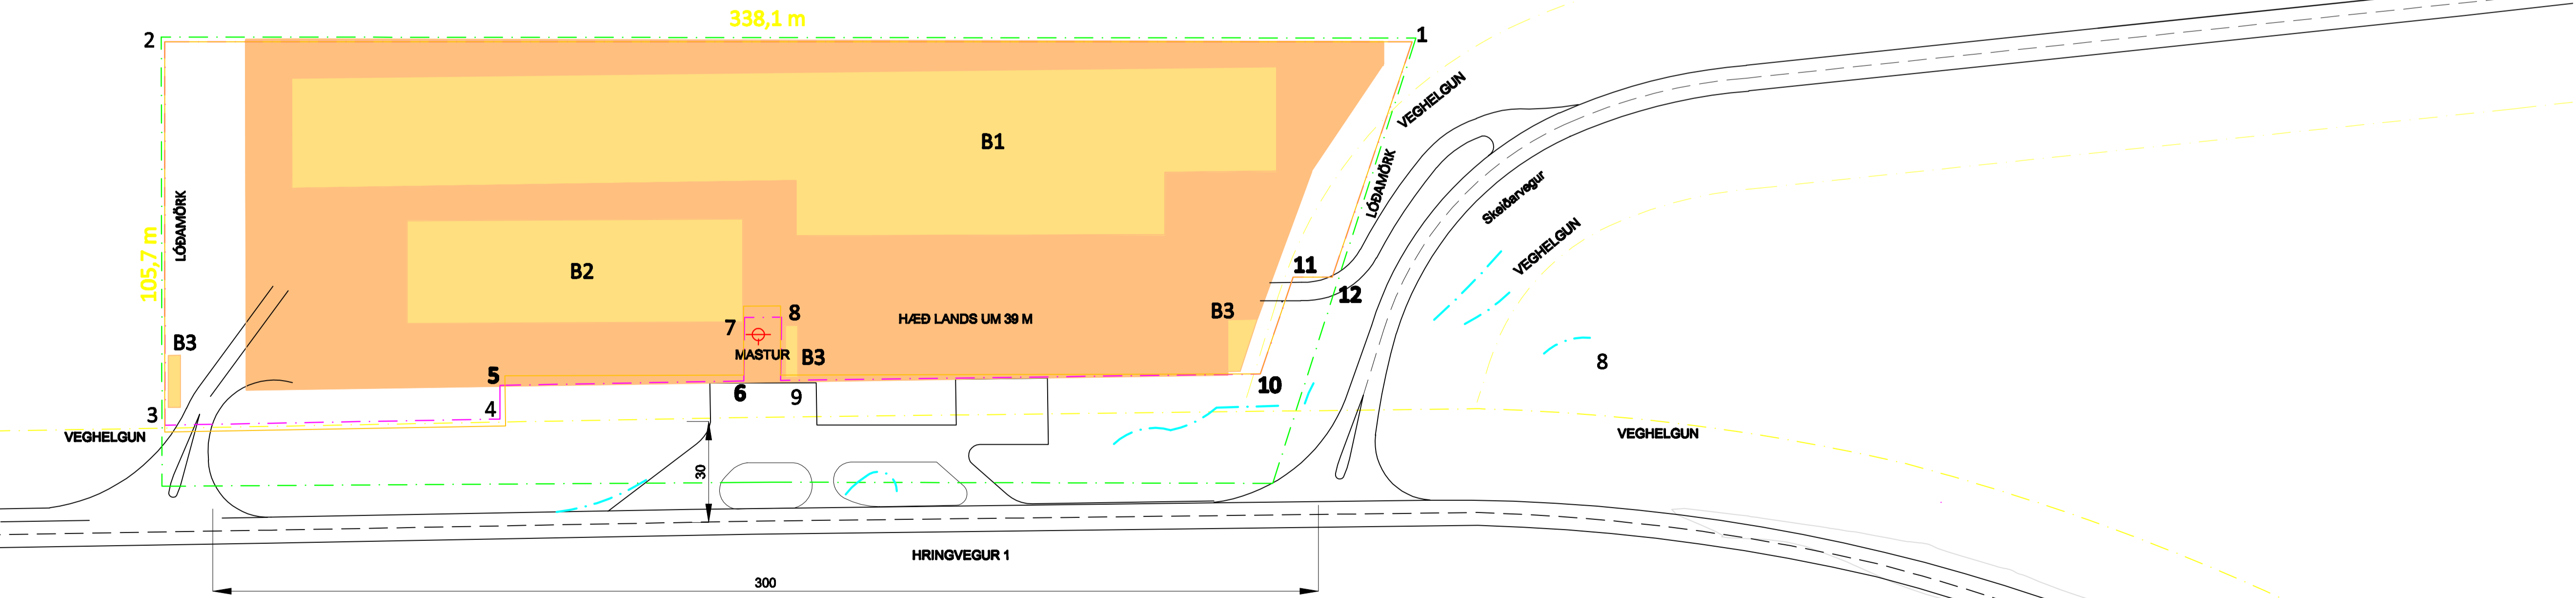

Deiliskipulag þetta var samþykkt af skipulagsnefnd Flóahrepps

þann _____

Deiliskipulag þetta var auglýst

Frá _____ til _____

Deiliskipulag þetta sem hefur fengið meðferð samkv. 1.mgr.43.gr. í skipulagslögum nr. 123/2010 var samþykkt í sveitastjórn Flóahrepps

þann _____

Auglýsing um gildistöku deiliskipulagsins var birt í B-deld Stjórnartíðinda

þann _____

Undirskrift _____



GUDJÓN MAGNÚSSON ARKITEKT FÁI FBSA KT.250456-4339
NETFANG: arkform@arkform.is

BITRA FLÓAHREPPI DEILISKIPULAG

SVÆÐI _____ ÞJÓNUSTUSTÖÐ _____

Á MÖTUM SUBURLANDSVEGAR OG SKEBAVEGAR

NR. _____

VERK NÚMÉR _____ 1684

SKRÁ NÚMÉR _____ 1684M1801

MÆLKVAÐI (A1) _____ 1:1000

DAGSETNING _____ 30.11.2016

18-01